




Verificator / Expert	Nume	Semnatura	Cerinta	Re
S.C. PREMIER CONECT Iasi, jud. Iasi, str. Aurel Vlaicu, nr. Reg. com. J22 / 2155				
Specificatie	Nume			
SEF PROIECT	Ing. Magureanu Ionut			
PROIECTAT	Ing. Leonte Alin			
DESENAT	Ing. Leonte Alin			
VERIFICAT	Ing. Magureanu Ionut			


ar: L.T. COMUNA RUGINESTI JUDETUL VRANCEA	Proiect Nr. 12
ect : AMENAJARE CURTI ERIOARE SI CAI DE ACCES UNITATI DE INVATAMANT	Faza PT+DE
isa : PLAN DE AMPLASAMENT ALA GENERALA RUGINESTI	Plansa Nr. 2

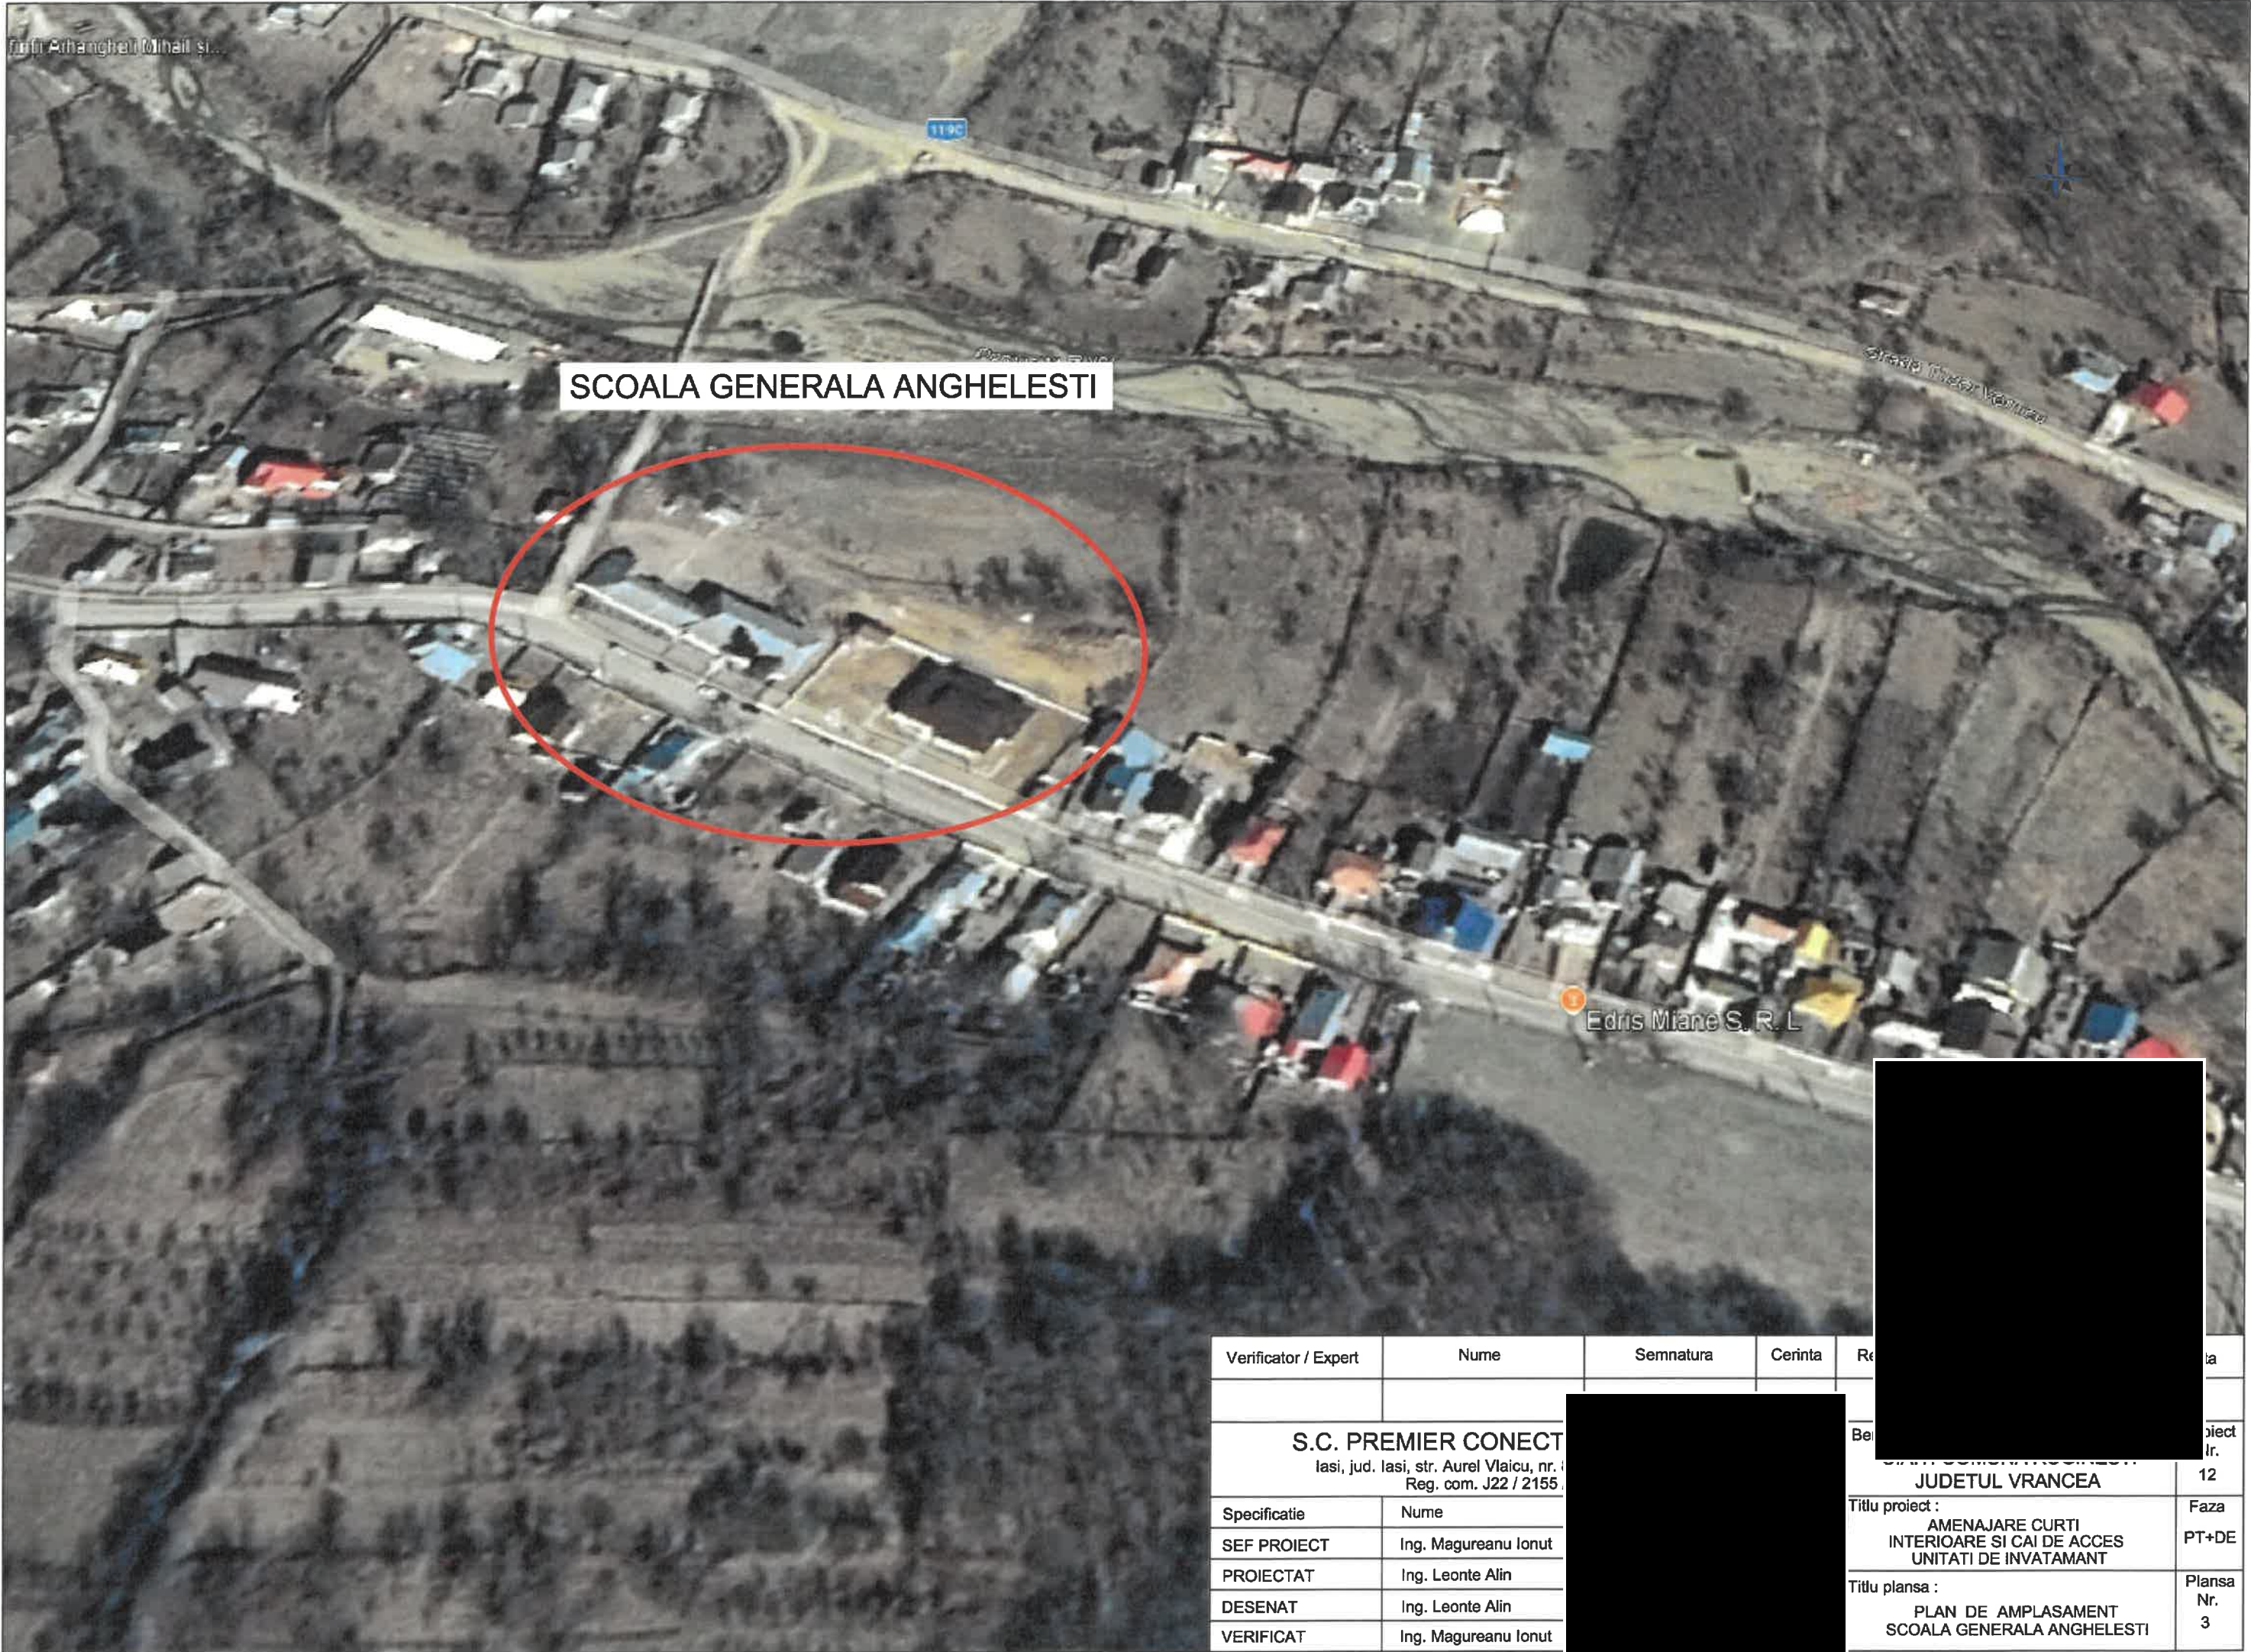

SCOALA GENERALA ANGHELESTI

Edris Miane S. R. L.

Verficator / Expert	Nume	Semnatura	Cerinta	Re	ia
S.C. PREMIER CONECT					
Iasi, jud. Iasi, str. Aurel Vlaicu, nr. 1					
Reg. com. J22 / 2155					
Specificatie	Nume				
SEF PROIECT	Ing. Magureanu Ionut				
PROIECTAT	Ing. Leonte Alin				
DESENAT	Ing. Leonte Alin				
VERIFICAT	Ing. Magureanu Ionut				
JUDETUL VRANCEA					12
Titlu proiect :					Faza
AMENAJARE CURTI					PT+DE
INTERIOARE SI CAI DE ACCES					
UNITATI DE INVATAMANT					
Titlu plansa :					Plansa
PLAN DE AMPLASAMENT					Nr.
SCOALA GENERALA ANGHELESTI					3

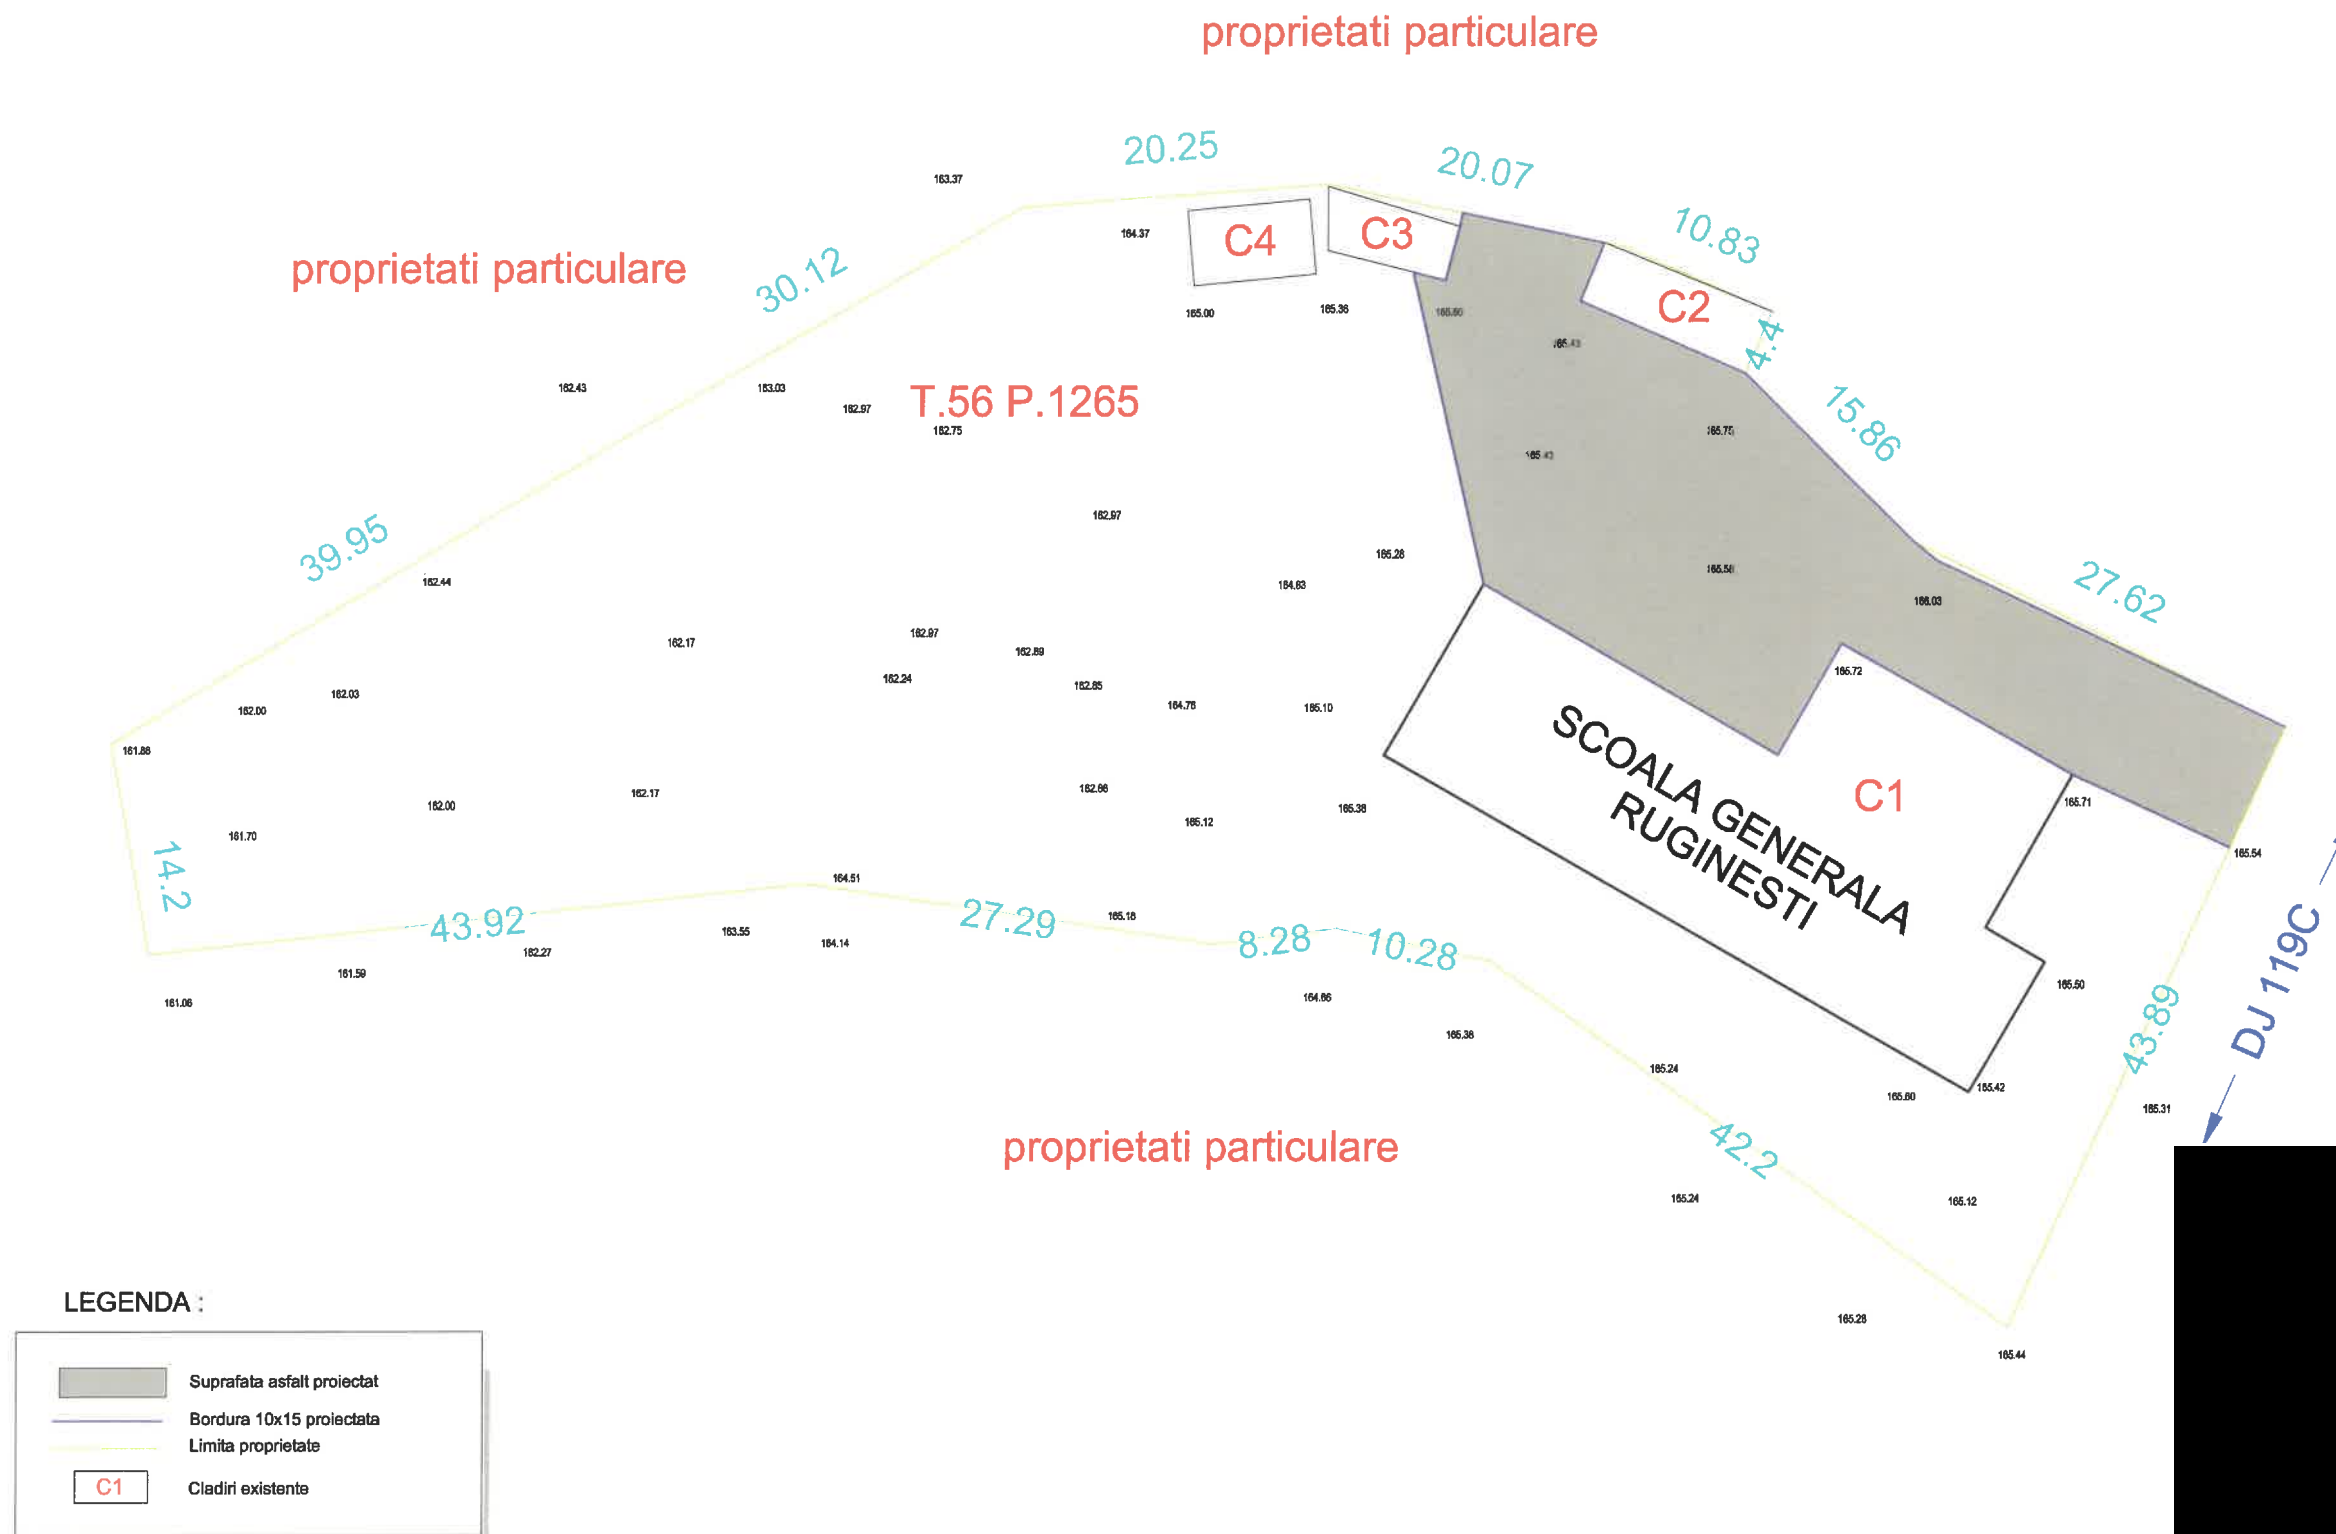


Verificator / Expert	Nume	Semnatura	Cerinta	Referat / Expertiza	Nr / Data
S.C. PREMIER CONECT Iasi, jud. Iasi, str. Aurel Vlaicu, nr. 8 Reg. com. J22 / 2155 /				Beneficiar : U.A.T. COMUNA RUGINESTI JUDETUL VRANCEA	Proiect Nr. 12
Specificatie	Nume			Titlu proiect : AMENAJARE CURTI INTERIOARE SI CAI DE ACCES UNITATI DE INVATAMANT	Faza PT+DE
SEF PROIECT	Ing. Magureanu Ionut				
PROIECTAT	Ing. Leonte Alin				
DESENAT	Ing. Leonte Alin			Titlu plansa : PLAN DE SITUATIE SCOALA GENERALA RUGINESTI	Plansa Nr. 4
VERIFICAT	Ing. Magureanu Ionut				

PROFIL TRANSVERSAL TIP 1

SCARA 1/50

Se aplica pentru : SCOALA GENERALA RUGINESTI


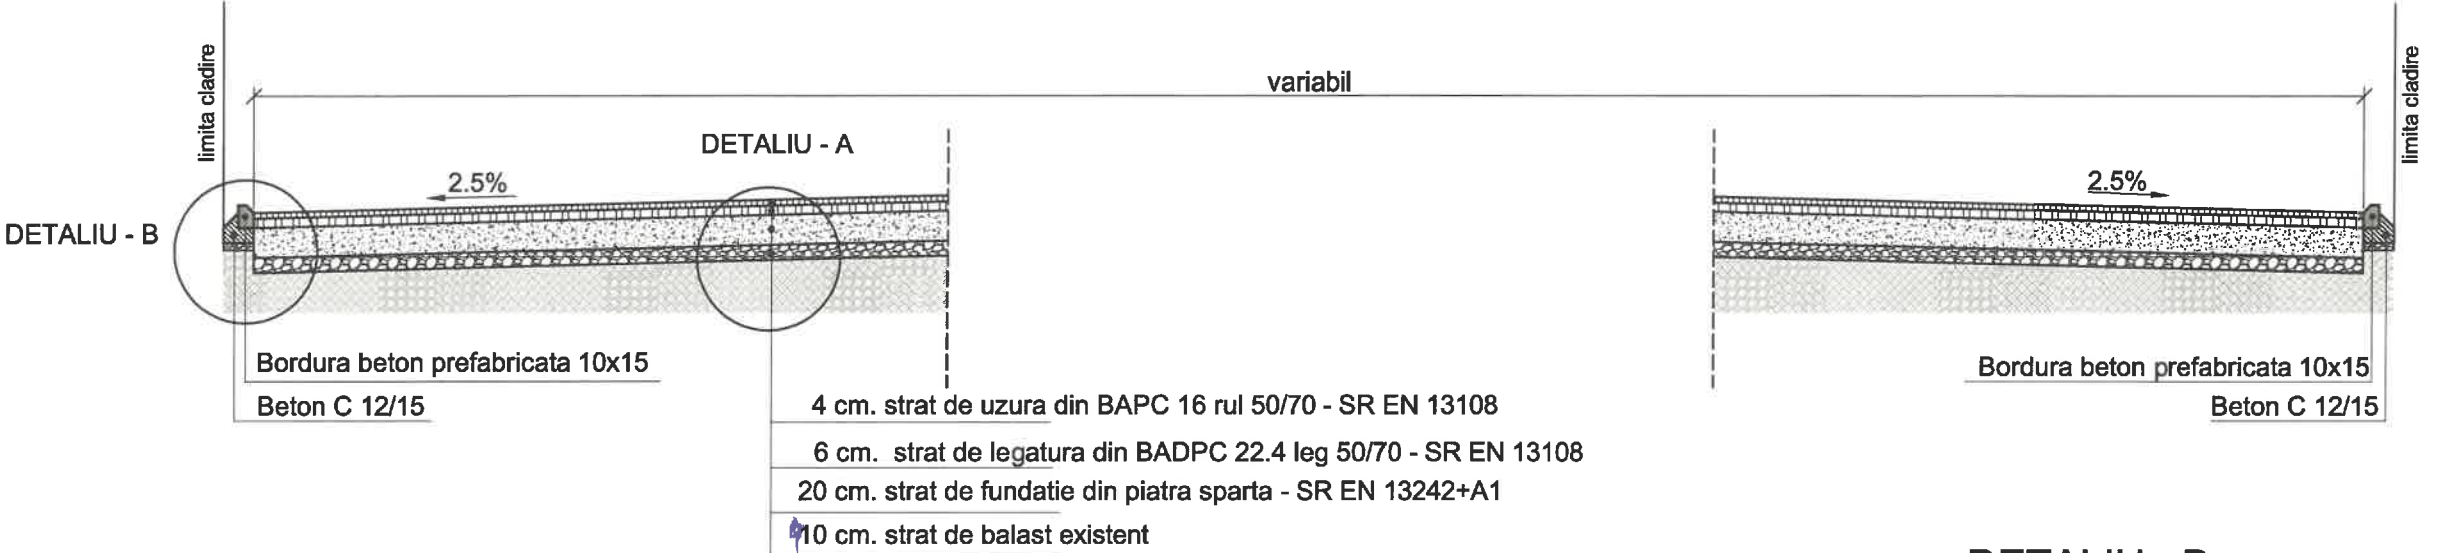


DETALIU - B

SCARA 1/10

Bordura prefabricata din beton C30/37 tip B 10x15 conform STAS 1139-87,fig.3, pe fundatie de beton C12/15

DETALIU - A
DETALIU STRUCTURA RUTIERA
SCARA 1/10

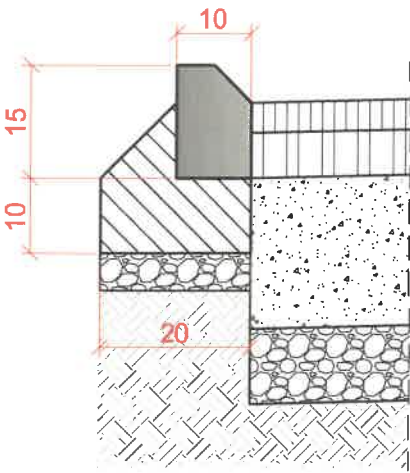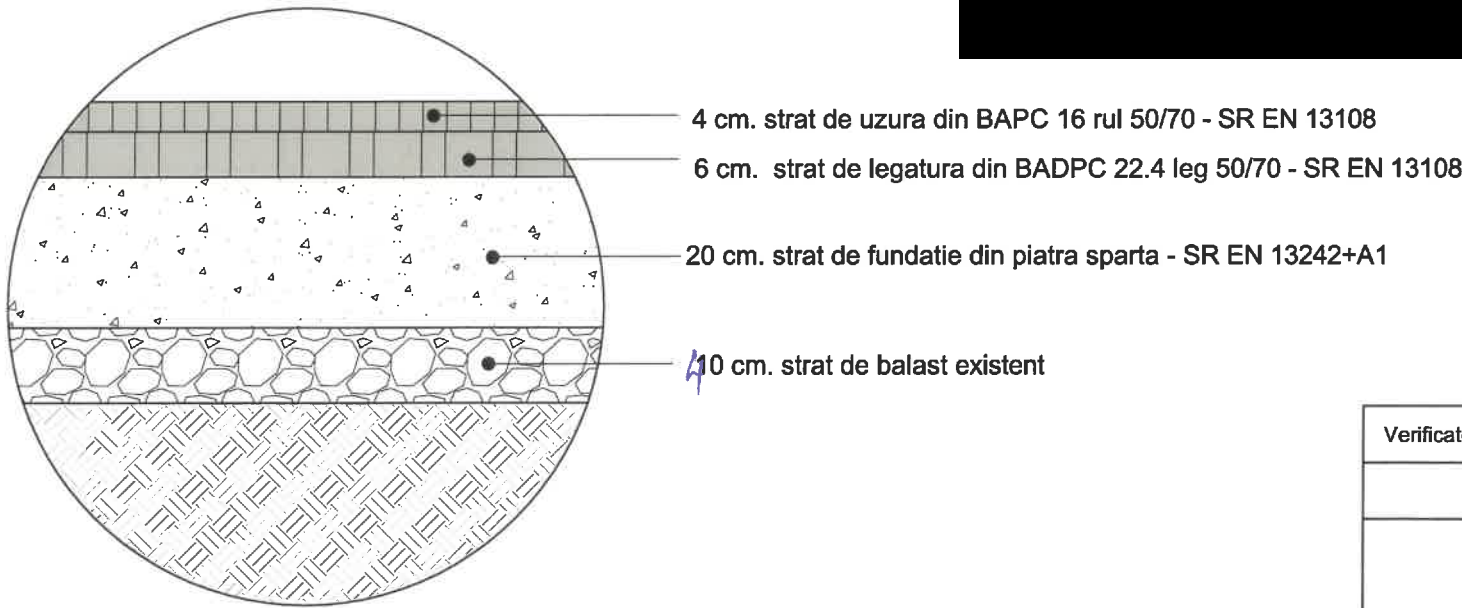

Verificator / Expert	Nume	Referat / Expertiza	Nr / Data
S.C. PREMIER CONE Iasi, jud. Iasi, str. Aurel Vlaicu, Reg. com. J22 / 2		Beneficiar : U.A.T. COMUNA RUGINESTI JUDETUL VRANCEA	Proiect Nr. 12
Specificatie	Nume	Titlu proiect : AMENAJARE CURTI INTERIOARE SI CAI DE ACCES UNITATI DE INVATAMANT	Faza PT+DE
SEF PROIECT	Ing. Magureanu Ior	Titlu plansa : PROFIL TRANSVERSAL TIP 1 SCOALA GENERALA RUGINESTI	Plansa Nr. 5
PROIECTAT	Ing. Leonte Alin		
DESENAT	Ing. Leonte Alin		
VERIFICAT	Ing. Magureanu Ior		

drum

SCOALA GENERALA
ANGHELESTI

WC

GRADINITA

drum

LEGENDA :

	Suprafata asfalt proiectat
	Bordura 10x15 proiectata
	Limita proprietate
	Cladiri existente
	Stalp beton
	Camin canalizare


Verificator / Expert	234.13	Nume
S.C. PREMIER CONECT		
Iasi, jud. Iasi, str. Aurel Vlaicu, nr. Reg. com. J22 / 2155		
Specificatie	Nume	
SEF PROIECT	Ing. Magureanu Ionut	
PROIECTAT	Ing. Leonte Alin	
DESENAT	Ing. Leonte Alin	
VERIFICAT	Ing. Magureanu Ionut	

11 / Experienta		Nr / Data	
Iar :		Proiect	
A.T. COMUNA RUGINESTI		Nr.	
JUDETUL VRANCEA		12	
Proiect :		Faza	
AMENAJARE CURTI		PT+DE	
INTERIOARE SI CAI DE ACCES			
UNITATI DE INVATAMANT			
Insa :		Plansa	
PLAN DE SITUATIE		Nr.	
DALA GENERALA ANGHELESTI		6	

PROFIL TRANSVERSAL TIP 1

SCARA 1/50

Se aplica pentru : SCOALA GENERALA ANGHELESTI

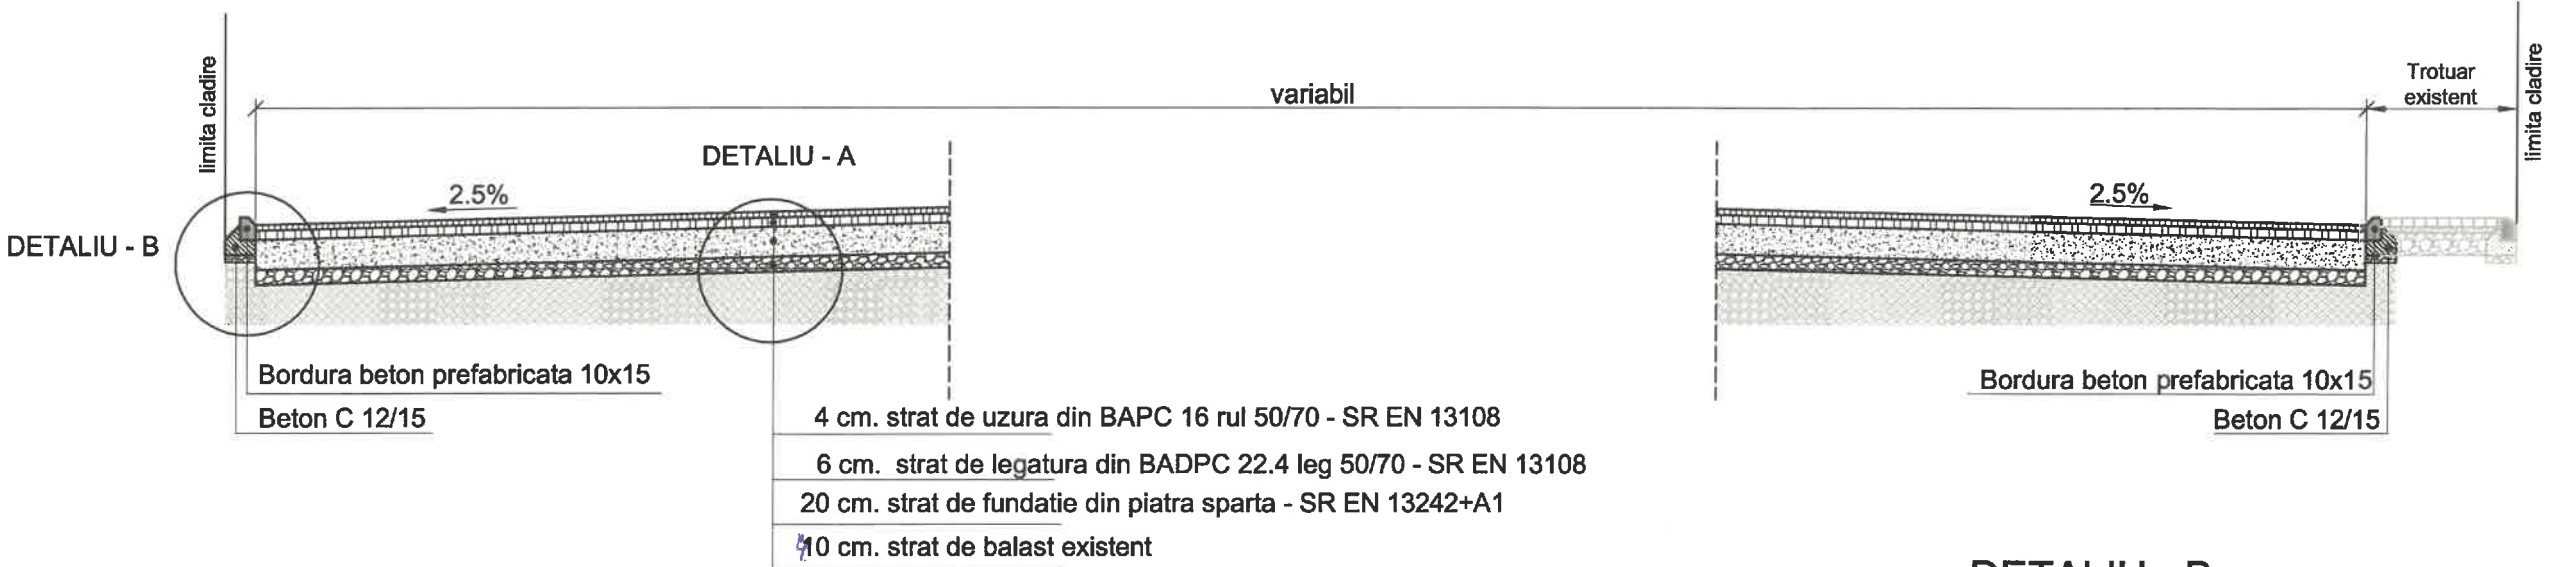


DETALIU - B


SCARA 1/10

Bordura prefabricata din beton C30/37 tip B 10x15 conform STAS 1139-87,fig.3, pe fundatie de beton C12/15

DETALIU - A
DETALIU STRUCTURA RUTIERA
SCARA 1/10

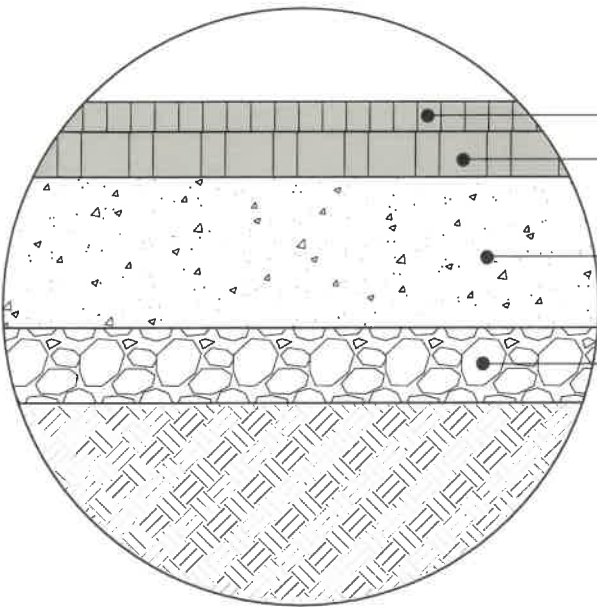

- 4 cm. strat de uzura din BAPC 16 rul 50/70 - SR EN 13108
- 6 cm. strat de legatura din BADPC 22.4 leg 50/70 - SR EN 13108
- 20 cm. strat de fundatie din piatra sparta - SR EN 13242+A1
- 10 cm. strat de balast existent

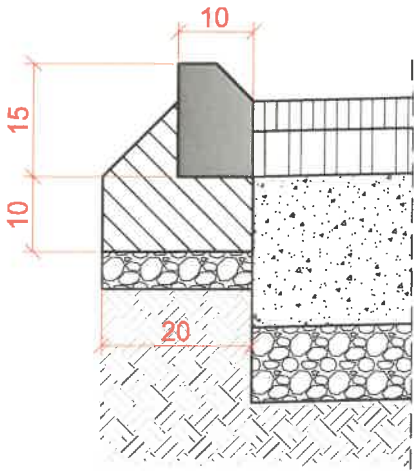

Verificator / Expert	Nume	Referat / Expertiza	Nr / Data
S.C. PREMIER CONEC Iasi, jud. Iasi, str. Aurel Vlaicu, nr. 1 Reg. com. J22 / 215		Beneficiar : U.A.T. COMUNA RUGINESTI JUDETUL VRANCEA	Proiect Nr. 12
Specificatie	Nume	Titlu proiect : AMENAJARE CURTI INTERIOARE SI CAI DE ACCES UNITATI DE INVATAMANT	Faza PT+DE
SEF PROIECT	Ing. Magureanu Ionut	Titlu plansa : PROFIL TRANSVERSAL TIP 1 SCOALA GENERALA ANGHELESTI	Plansa Nr. 7
PROIECTAT	Ing. Leonte Alin		
DESENAT	Ing. Leonte Alin		
VERIFICAT	Ing. Magureanu Ionut		