

PRIMĂRIA COMUNEI RUGINEȘTI		
INTRARE	211	
IEȘIRE		
ZIUA 10	LUNA 01	ANUL 2023

ANUNT



Conform prevederilor art.5 din HG - 1536/ 19.12.2022 privind declanșarea procedurilor de expropriere a tuturor imobilelor proprietate privată care constituie coridorul de expropriere al lucrării de utilitate publică de interes național "Autostrada Focsani-Bacau, aprobarea listei imobilelor proprietate publica a statului, precum și a listei imobilelor proprietate publică a unităților administrativ –teritoriale, care fac parte din coridorul de expropriere al lucrării de utilitate publică de interes național, se afiseaza amplasamentul lucrării de utilitate publică de interes național "Autostrada Focsani –Bacau", prevazut in anexa nr.1 la hotararea mentionata mai sus .

Anexa nr. 1 – Plan de amplasament




103586/8.09.2022
O.S.P.J. VRANCEA
COMISARIATUL DE POLIȚIE
DI. 10



 AMPLASAMENT AUTOSTRADA FOCSANI – BACAU
 DELIMITARE UAT

PLAN DE ÎNCADRARE ÎN ZONĂ SCARA 1:200.000

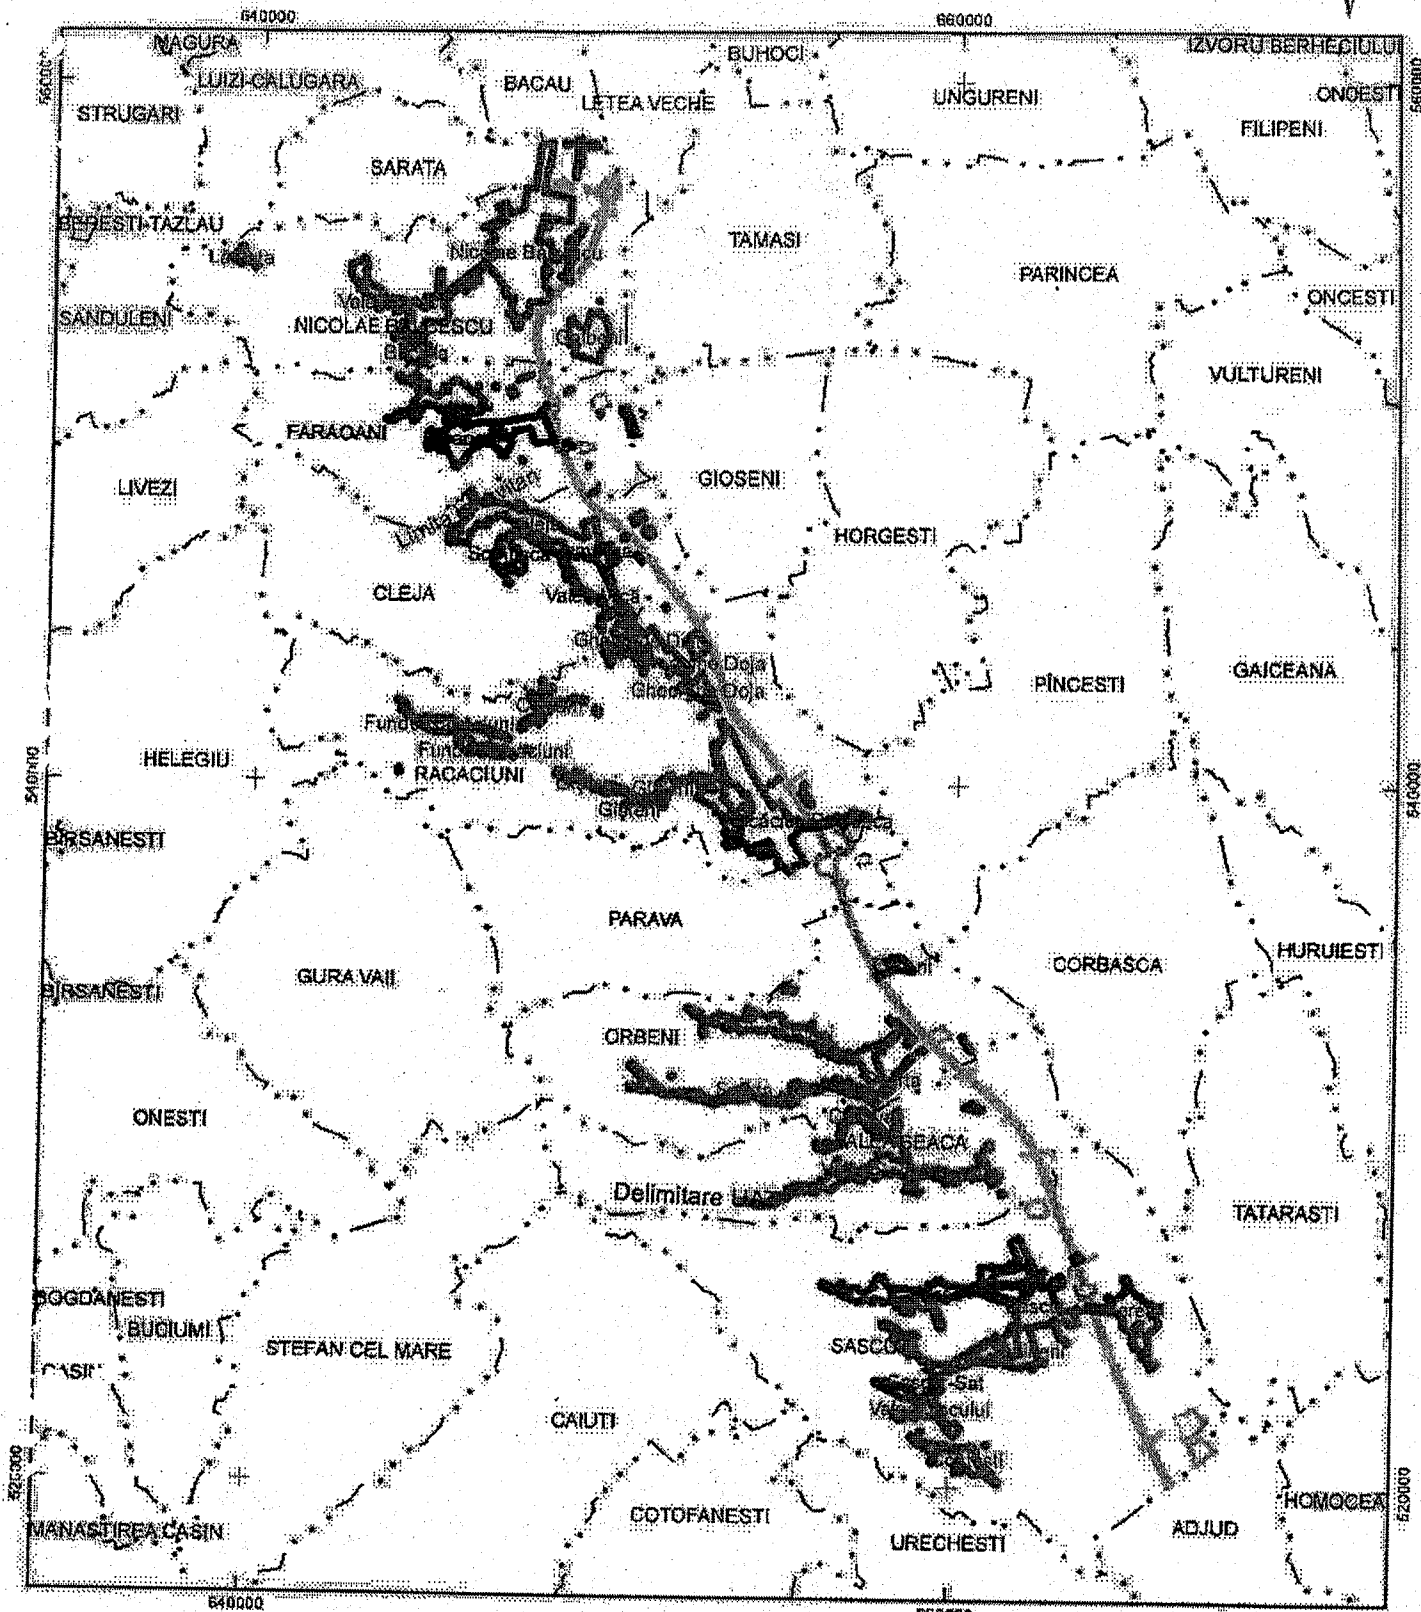

Amplasament studiat: AUTOSTRADA FOCSANI - BACAU - UAT SASCUT; VALEA SEACA; ORBENI; PARAVA; RACACIUNI; CLEJA; FARAONI; NICOLAE BALCESCU

Limită intravilan
Delimitare UAT

Rr. înregistrare 65791 ziua 08 luna 09 anul 2022
Copie conformă cu exemplarul din arhiva BCPI Bacău
Valoarea la data de 09.09.2022