


NR. CRT	DENUMIREA PLANULUI	NR. PLANULUI
1.	PLANSA DIRECTOARE: RETEA DISTRIBUTIE GAZE NATURALE IN COM. MOVILITA, PAUNESTI SI RUGINESTI, JUD. VRANCEA	G-DIR-01
2.	PLANSA DIRECTOARE: RETEA DISTRIBUTIE GAZE NATURALE TABEL CENTRALIZATOR PLANSE IN COM. MOVILITA, PAUNESTI SI RUGINESTI, JUD. VRANCEA	G-DIR-02
3.	PLAN DE INCADRARE IN ZONA - SCARA 1:50.000 PLAN DE INCADRARE - RETEA DISTRIBUTIE GAZE NAT. IN COM. PAUNESTI, MOVILITA SI RUGINESTI, JUD. VRANCEA	G-01
4.	PLAN DE SITUATIE - SCARA 1:2.000 RETEA DISTRIBUTIE GAZE NATURALE MEDIE PRESIUNE IN LOC. RUGINESTI SI LOC. ANGHELESTI, COM. RUGINESTI, JUD. VRANCEA	G-RUG-01
5.	PLAN DE SITUATIE - SCARA 1:2.000 RETEA DISTRIBUTIE GAZE NATURALE MEDIE PRESIUNE IN LOC. ANGHELESTI, COM. RUGINESTI, JUD. VRANCEA	G-RUG-02
6.	PLAN DE SITUATIE - SCARA 1:2.000 RETEA DISTRIBUTIE GAZE NATURALE MEDIE PRESIUNE IN LOC. ANGHELESTI, COM. RUGINESTI, JUD. VRANCEA	G-RUG-03
7.	PLAN DE SITUATIE - SCARA 1:2.000 RETEA DISTRIBUTIE GAZE NATURALE MEDIE PRESIUNE IN LOC. ANGHELESTI, COM. RUGINESTI, JUD. VRANCEA	G-RUG-04
8.	PLAN DE SITUATIE - SCARA 1:2.000 RETEA DISTRIBUTIE GAZE NATURALE MEDIE PRESIUNE IN LOC. ANGHELESTI, COM. RUGINESTI, JUD. VRANCEA	G-RUG-05
9.	PLAN DE SITUATIE - SCARA 1:2.000 RETEA DISTRIBUTIE GAZE NATURALE MEDIE PRESIUNE IN LOC. RUGINESTI, COM. RUGINESTI, JUD. VRANCEA	G-RUG-06
10.	PLAN DE SITUATIE - SCARA 1:2.000 RETEA DISTRIBUTIE GAZE NATURALE MEDIE PRESIUNE IN LOC. COPACESTI, COM. RUGINESTI, JUD. VRANCEA	G-RUG-07
11.	PLAN DE SITUATIE - SCARA 1:2.000 RETEA DISTRIBUTIE GAZE NATURALE MEDIE PRESIUNE IN LOC. RUGINESTI, COM. RUGINESTI, JUD. VRANCEA	G-RUG-08
12.	PLAN DE SITUATIE - SCARA 1:2.000 RETEA DISTRIBUTIE GAZE NATURALE MEDIE PRESIUNE IN LOC. VALENI, COM. RUGINESTI, JUD. VRANCEA	G-RUG-09
13.	PLAN DE SITUATIE - SCARA 1:2.000 RETEA DISTRIBUTIE GAZE NATURALE MEDIE PRESIUNE IN LOC. VIISOARA, COM. PAUNESTI, JUD. VRANCEA	G-PAU-01
14.	PLAN DE SITUATIE - SCARA 1:2.000 RETEA DISTRIBUTIE GAZE NATURALE MEDIE PRESIUNE PE TRASEU FORAJ 4 ~ LOC. VIISOARA, COM. PAUNESTI, JUD. VRANCEA	G-PAU-02
15.	PLAN DE SITUATIE - SCARA 1:2.000 RETEA DISTRIBUTIE GAZE NATURALE MEDIE PRESIUNE PE TRASEU LIMITA VIISOARA ~ PAUNESTI, COM. PAUNESTI, JUD. VRANCEA	G-PAU-03
16.	PLAN DE SITUATIE - SCARA 1:2.000 RETEA DISTRIBUTIE GAZE NATURALE MEDIE PRESIUNE IN LOC. PAUNESTI, COM. PAUNESTI, JUD. VRANCEA	G-PAU-04
17.	PLAN DE SITUATIE - SCARA 1:2.000 RETEA DISTRIBUTIE GAZE NATURALE MEDIE PRESIUNE IN LOC. PAUNESTI, COM. PAUNESTI, JUD. VRANCEA	G-PAU-05
18.	PLAN DE SITUATIE - SCARA 1:2.000 RETEA DISTRIBUTIE GAZE NATURALE MEDIE PRESIUNE IN LOC. PAUNESTI, COM. PAUNESTI, JUD. VRANCEA	G-PAU-06
19.	PLAN DE SITUATIE - SCARA 1:2.000 RETEA DISTRIBUTIE GAZE NATURALE MEDIE PRESIUNE IN LOC. PAUNESTI, COM. PAUNESTI, JUD. VRANCEA	G-PAU-07
20.	PLAN DE SITUATIE - SCARA 1:2.000 RETEA DISTRIBUTIE GAZE NATURALE MEDIE PRESIUNE IN LOC. PAUNESTI, COM. PAUNESTI, JUD. VRANCEA	G-PAU-08

21.	PLAN DE SITUATIE - SCARA 1:2.000 RETEA DISTRIBUTIE GAZE NATURALE MEDIE PRESIUNE IN LOC. PAUNESTI, JUD. VRANCEA	G-PAU-09
22.	PLAN DE SITUATIE - SCARA 1:2.000 RETEA DISTRIBUTIE GAZE NATURALE MEDIE PRESIUNE INTRE LOC. PAUNESTI ~ TROTUSANU, COM. PAUNESTI, JUD. VRANCEA	G-PAU-10
23.	PLAN DE SITUATIE - SCARA 1:2.000 RETEA DISTRIBUTIE GAZE NATURALE MEDIE PRESIUNE INTRE LOC. PAUNESTI ~ TROTUSANU, COM. PAUNESTI, JUD. VRANCEA	G-PAU-11
24.	PLAN DE SITUATIE - SCARA 1:2.000 RETEA DISTRIBUTIE GAZE NATURALE MEDIE PRESIUNE INTRE LOC. PAUNESTI~TROTUSANU, COM. PAUNESTI / COM. MOVILITA, JUD. VRANCEA	G-MOV-01
25.	PLAN DE SITUATIE - SCARA 1:2.000 RETEA DISTRIBUTIE GAZE NATURALE MEDIE PRESIUNE INTRE LOC. PAUNESTI ~ TROTUSANU, COM. MOVILITA, JUD. VRANCEA	G-MOV-02
26.	PLAN DE SITUATIE - SCARA 1:2.000 RETEA DISTRIBUTIE GAZE NATURALE MEDIE PRESIUNE IN LOC. TROTUSANU, COM. MOVILITA, JUD. VRANCEA	G-MOV-03
27.	PLAN DE SITUATIE - SCARA 1:2.000 RETEA DISTRIBUTIE GAZE NATURALE MEDIE PRESIUNE INTRE LOC. TROTUSANU-MOVILITA, COM. MOVILITA, JUD. VRANCEA	G-MOV-04
28.	PLAN DE SITUATIE - SCARA 1:2.000 RETEA DISTRIBUTIE GAZE NATURALE MEDIE PRESIUNE IN LOC. MOVILITA, COM. MOVILITA, JUD. VRANCEA	G-MOV-05
29.	PLAN DE SITUATIE - SCARA 1:2.000 RETEA DISTRIBUTIE GAZE NATURALE MEDIE PRESIUNE IN LOC. MOVILITA SI FRECAATEI, COM. MOVILITA, JUD. VRANCEA	G-MOV-06
30.	PLAN DE SITUATIE - SCARA 1:2.000 RETEA DISTRIBUTIE GAZE NATURALE MEDIE PRESIUNE IN LOC. MOVILITA, COM. MOVILITA, JUD. VRANCEA	G-MOV-07
31.	PLAN DE SITUATIE - SCARA 1:2.000 RETEA DISTRIBUTIE GAZE NATURALE MEDIE PRESIUNE IN LOC. MOVILITA SI VALENI, COM. MOVILITA, JUD. VRANCEA	G-MOV-08
32.	PLAN DE SITUATIE - SCARA 1:2.000 RETEA DISTRIBUTIE GAZE NATURALE MEDIE PRESIUNE IN LOC. MOVILITA, JUD. VRANCEA	G-MOV-09
33.	PLAN DE SITUATIE - SCARA 1:2.000 RETEA DISTRIBUTIE GAZE NATURALE MEDIE PRESIUNE INTRE LOC. MOVILITA ~ DIOCHETI-REDIU, COM. MOVILITA, JUD. VRANCEA	G-MOV-10
34.	PLAN DE SITUATIE - SCARA 1:2.000 RETEA DISTRIBUTIE GAZE NATURALE MEDIE PRESIUNE IN LOC. DIOCHETI-REDIU, COM. MOVILITA, JUD. VRANCEA	G-MOV-11
35.	PLAN DE SITUATIE - SCARA 1:2.000 RETEA DISTRIBUTIE GAZE NATURALE MEDIE PRESIUNE IN LOC. DIOCHETI-REDIU, COM. MOVILITA, JUD. VRANCEA	G-MOV-12
36.	SCHEMA DE CALCUL A REZELEI DE DISTRIBUTIE GAZE NATURALE IN U.A.T. COMUNA RUGINESTI - VARIANTA I	SCH-RUG-01(V.I)
37.	SCHEMA DE CALCUL A REZELEI DE DISTRIBUTIE GAZE NATURALE IN U.A.T. COMUNA PAUNESTI - VARIANTA I	SCH-PAU-01(V.I)
38.	SCHEMA DE CALCUL A REZELEI DE DISTRIBUTIE GAZE NATURALE IN U.A.T. COMUNA MOVILITA - VARIANTA I	SCH-MOV-01(V.I)
39.	SCHEMA DE CALCUL A REZELEI DE DISTRIBUTIE GAZE NATURALE IN U.A.T. COMUNA RUGINESTI - VARIANTA II	SCH-RUG-02(V.II)
40.	SCHEMA DE CALCUL A REZELEI DE DISTRIBUTIE GAZE NATURALE IN U.A.T. COMUNA PAUNESTI - VARIANTA II	SCH-PAU-02(V.II)
41.	SCHEMA DE CALCUL A REZELEI DE DISTRIBUTIE GAZE NATURALE IN U.A.T. COMUNA MOVILITA - VARIANTA II	SCH-MOV-02(V.II)

SCHEMA DE RACORDARE PLANURI:

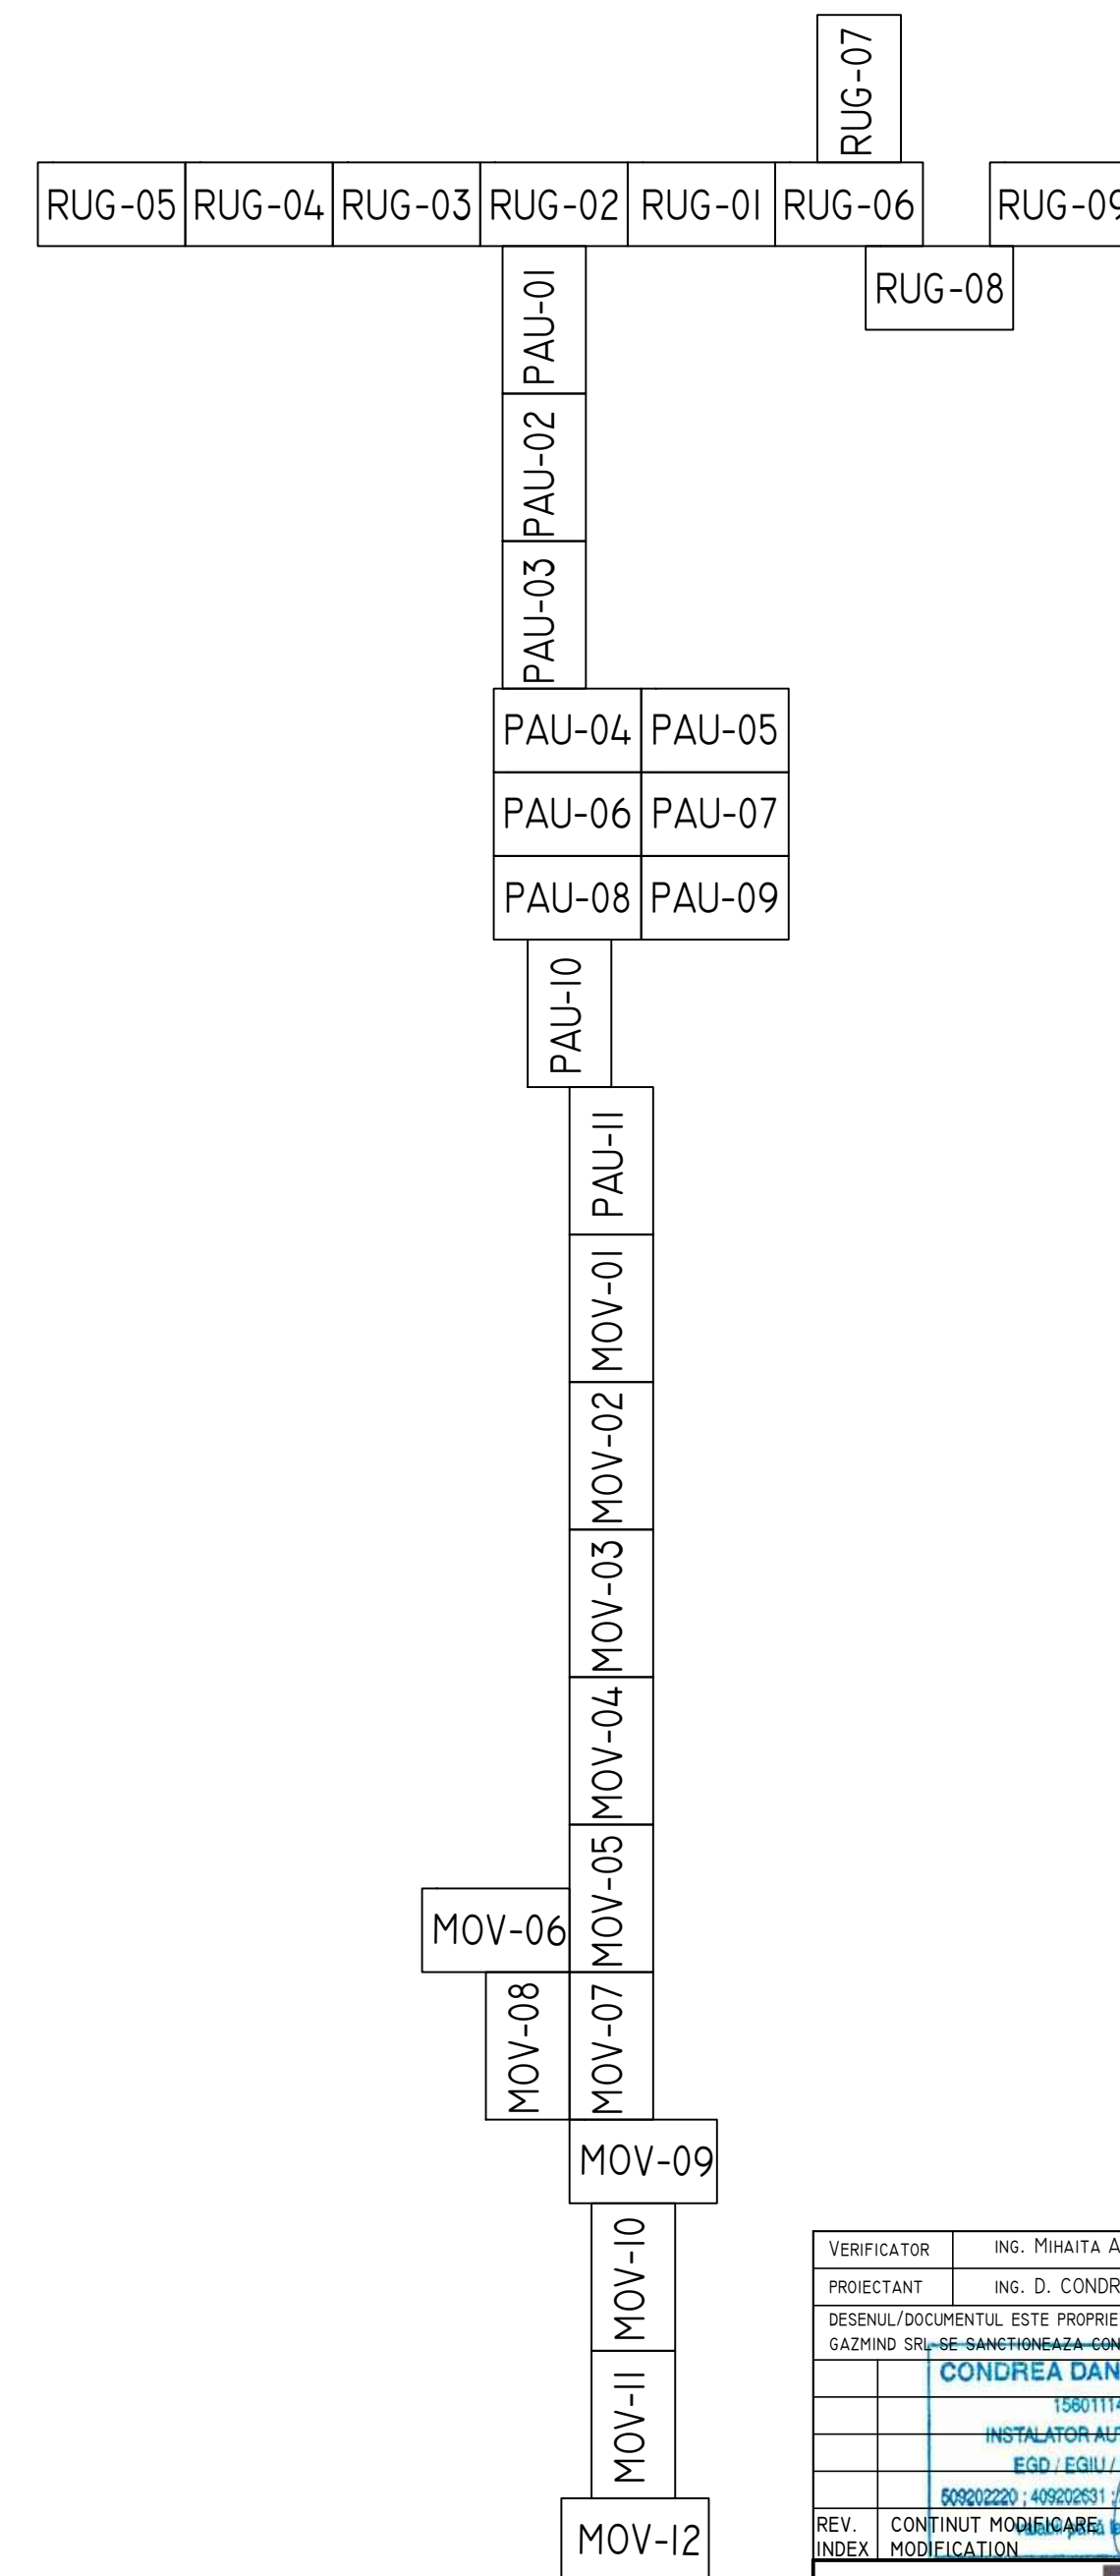

VERIFICATOR	ING. MIHAITA ATITIENEI	CERINTA: VGD	REFERAT /NR. / DATA:	
PROIECTANT	ING. D. CONDREA	AUTORIZATIE PGD	NR. 209200940	
DESENUL/DOCUMENTUL ESTE PROPRIETATEA GAZMIND SRL UTILIZAREA, TRANSMITEREA SAU REPRODUCEREA INTEGRALA SAU PARTIALA, FARA APROBAREA SI SINGURA GAZMIND SRL SE SANCTIONEAZA CONFORM LEGII NR. 8/1996.				
CONDREA DAN-CONSTANTIN <small>158011400898</small> INSTALATOR AUTORIZAT GAZE <small>EGD / EGIU / PGD / PGRU</small> <small>509202220 / 409202631 / 209200940 / 109201072</small>				
REV. INDEX	CONTINUT MODIFICARE	DATA	ELABORAT / DESIGNED BY	VERIFICAT / CHECKED BY
	18.11.2025			
PROIECTANT GENERAL:		TITLU PROIECT:		PROIECT NR.
GAZMIND SRL <small>STR. M. ZORILEANU, NR. 36</small> <small>SECT. I, BUCURESTI</small> <small>CUI RO15902087</small> <small>J40/15312/2003</small>		<small>INFINTAREA REZELELOR INTELIGENTE DE DISTRIBUTIE A GAZELOR NATURALE IN COMUNELE PAUNESTI, MOVILITA SI RUGINESTI, JUDETUL VRANCEA</small> ASOCIATIA DE DEZVOLTARE INTERCOMUNITARA VALEA CAREGNEI <small>LOC. PAUNESTI, JUD. VRANCEA</small>		G01-2021
APROBAT/APPROVED	ING. MIHAITA ATITIENEI	FORMAT	SCARA	TITLU PLANSA:
PROIECTAT/DESIGNED	ING. D. CONDREA	A2+	%	PLANSA DIRECTOARE: RETEA DISTRIBUTIE GAZE NATURALE TABEL CENTRALIZATOR PLANSE IN COM. MOVILITA, PAUNESTI SI RUGINESTI, JUD. VRANCEA
DESENAT/DRAWN	ING. MIRELA BUZUNA	DATA	15.02.2021	FAZA SF PLANSA NR. G-DIR-02