



Plan de amplasament si delimitare a imobilului

Scara 1:1000

Nr. cadastral	Suprafata masurata	Adresa imobilului
55490	21173	Intravilan Ruginesti, jud.Vrancea
Cartea Funciara nr.		UAT Ruginesti T.100 P.2119

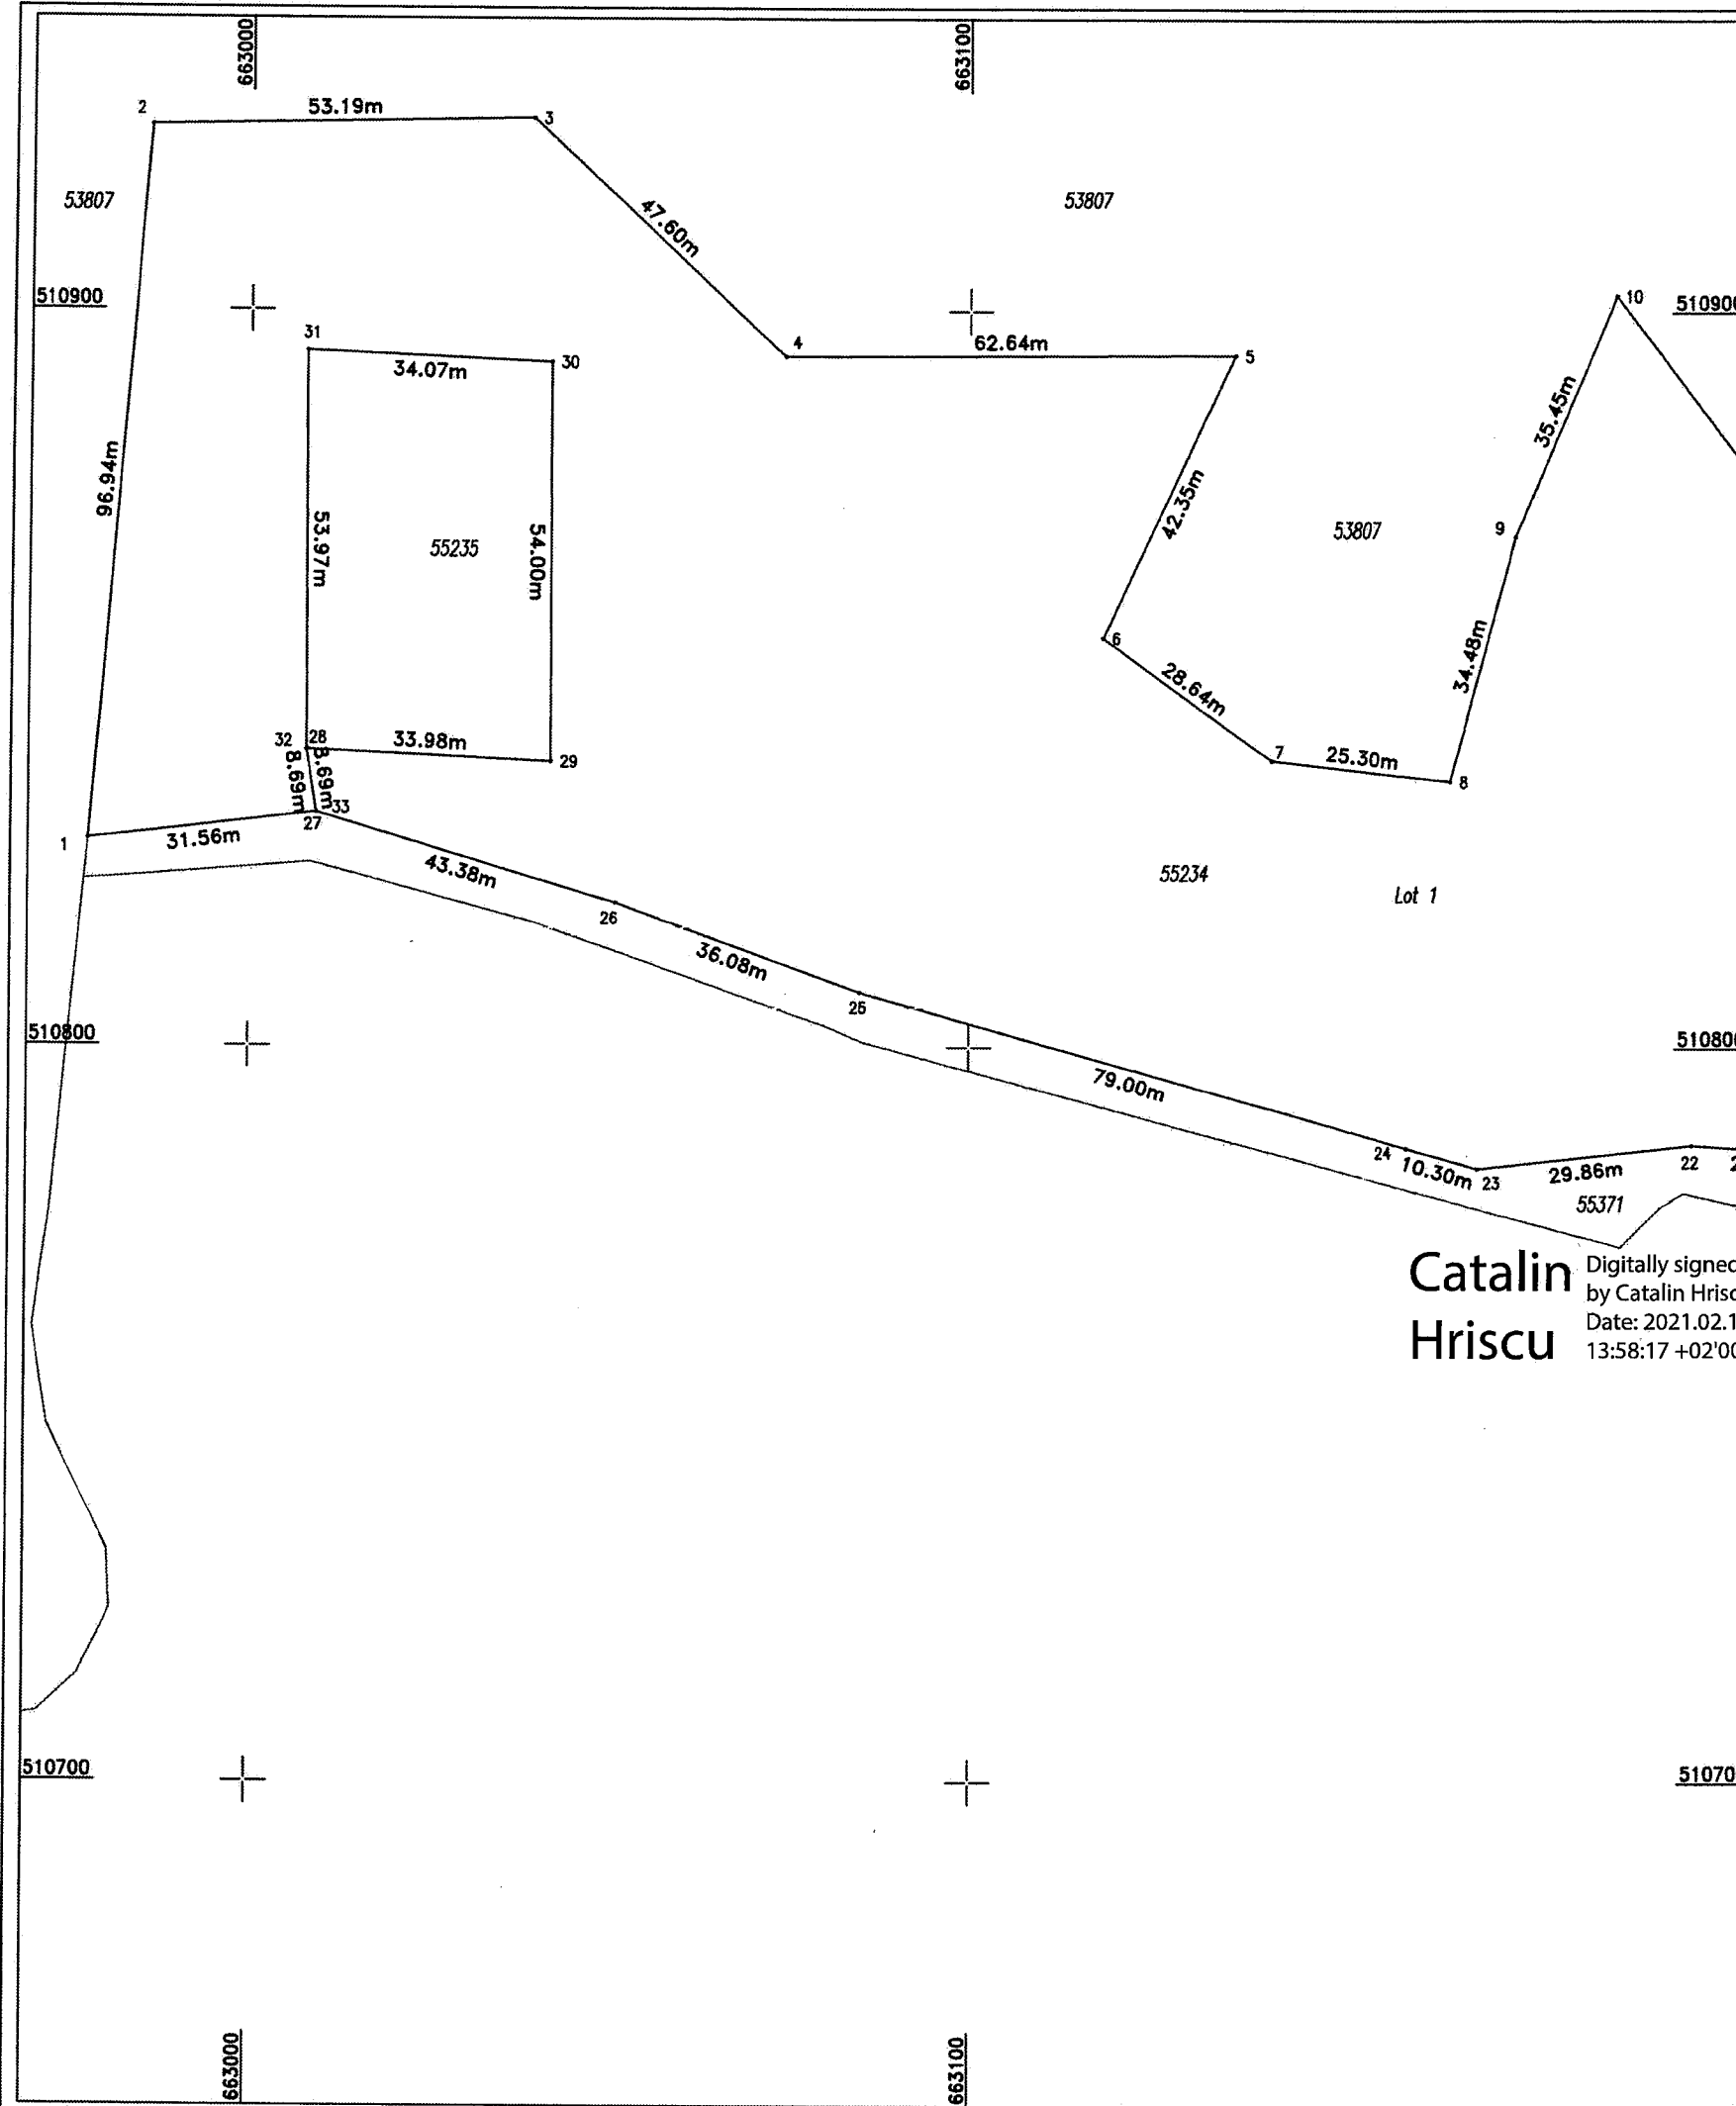

Catalin Hriscu
Digitally signed
by Catalin Hriscu
Date: 2021.02.17
13:58:17 +02'00'

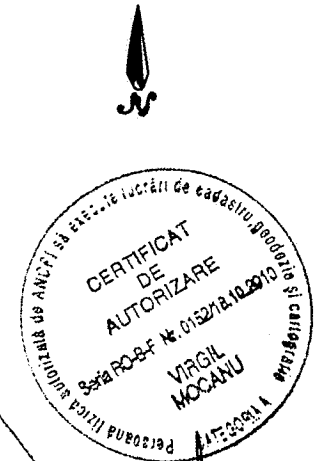

A. DATE REFERITOARE LA TEREN

Nr. parcela	Categoria de folosinta	Suprafata (m.p.)	Mentiiuni
2119	A	21173	Imobilul nu este imprejmuit
Total			

B. DATE REFERITOARE LA CONSTRUCTII

Cod constructie	Destinatie	Suprafata constr. la sol (m.p.)	Mentiiuni
Total			

Suprafata totala masurata a imobilului = 21173m.p.
Suprafata din act = 23035m.p.



Executant: Mocanu Virgil -
Seria RO-B-F Nr.0152/18.10.2010
Confirm executarea masuratorilor la teren,
corectitudinea intocmirii documentatiei cadastrale si
corespondenta acesteia cu realitatea din teren

Inspector
Confirm introducerea imobilului
in baza de date integrata si
atribuirea numarului cadastral

Data: ----- Stampila BCPI Data: ___/___/___

Plan de amplasament si delimitare a imobilului
cu propunerea de dezlipire
Scara 1:1000

Nr. cadastral	Suprafata masurata	Adresa imobilului
55234	---	Intravilan Ruginesti, Jud.Vrancea
Cartea Funciara nr.	UAT	Ruginesti T.100 P.2119

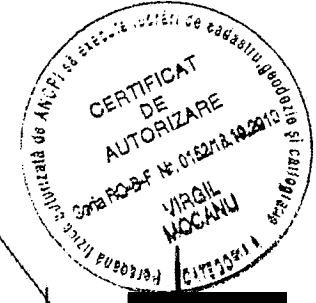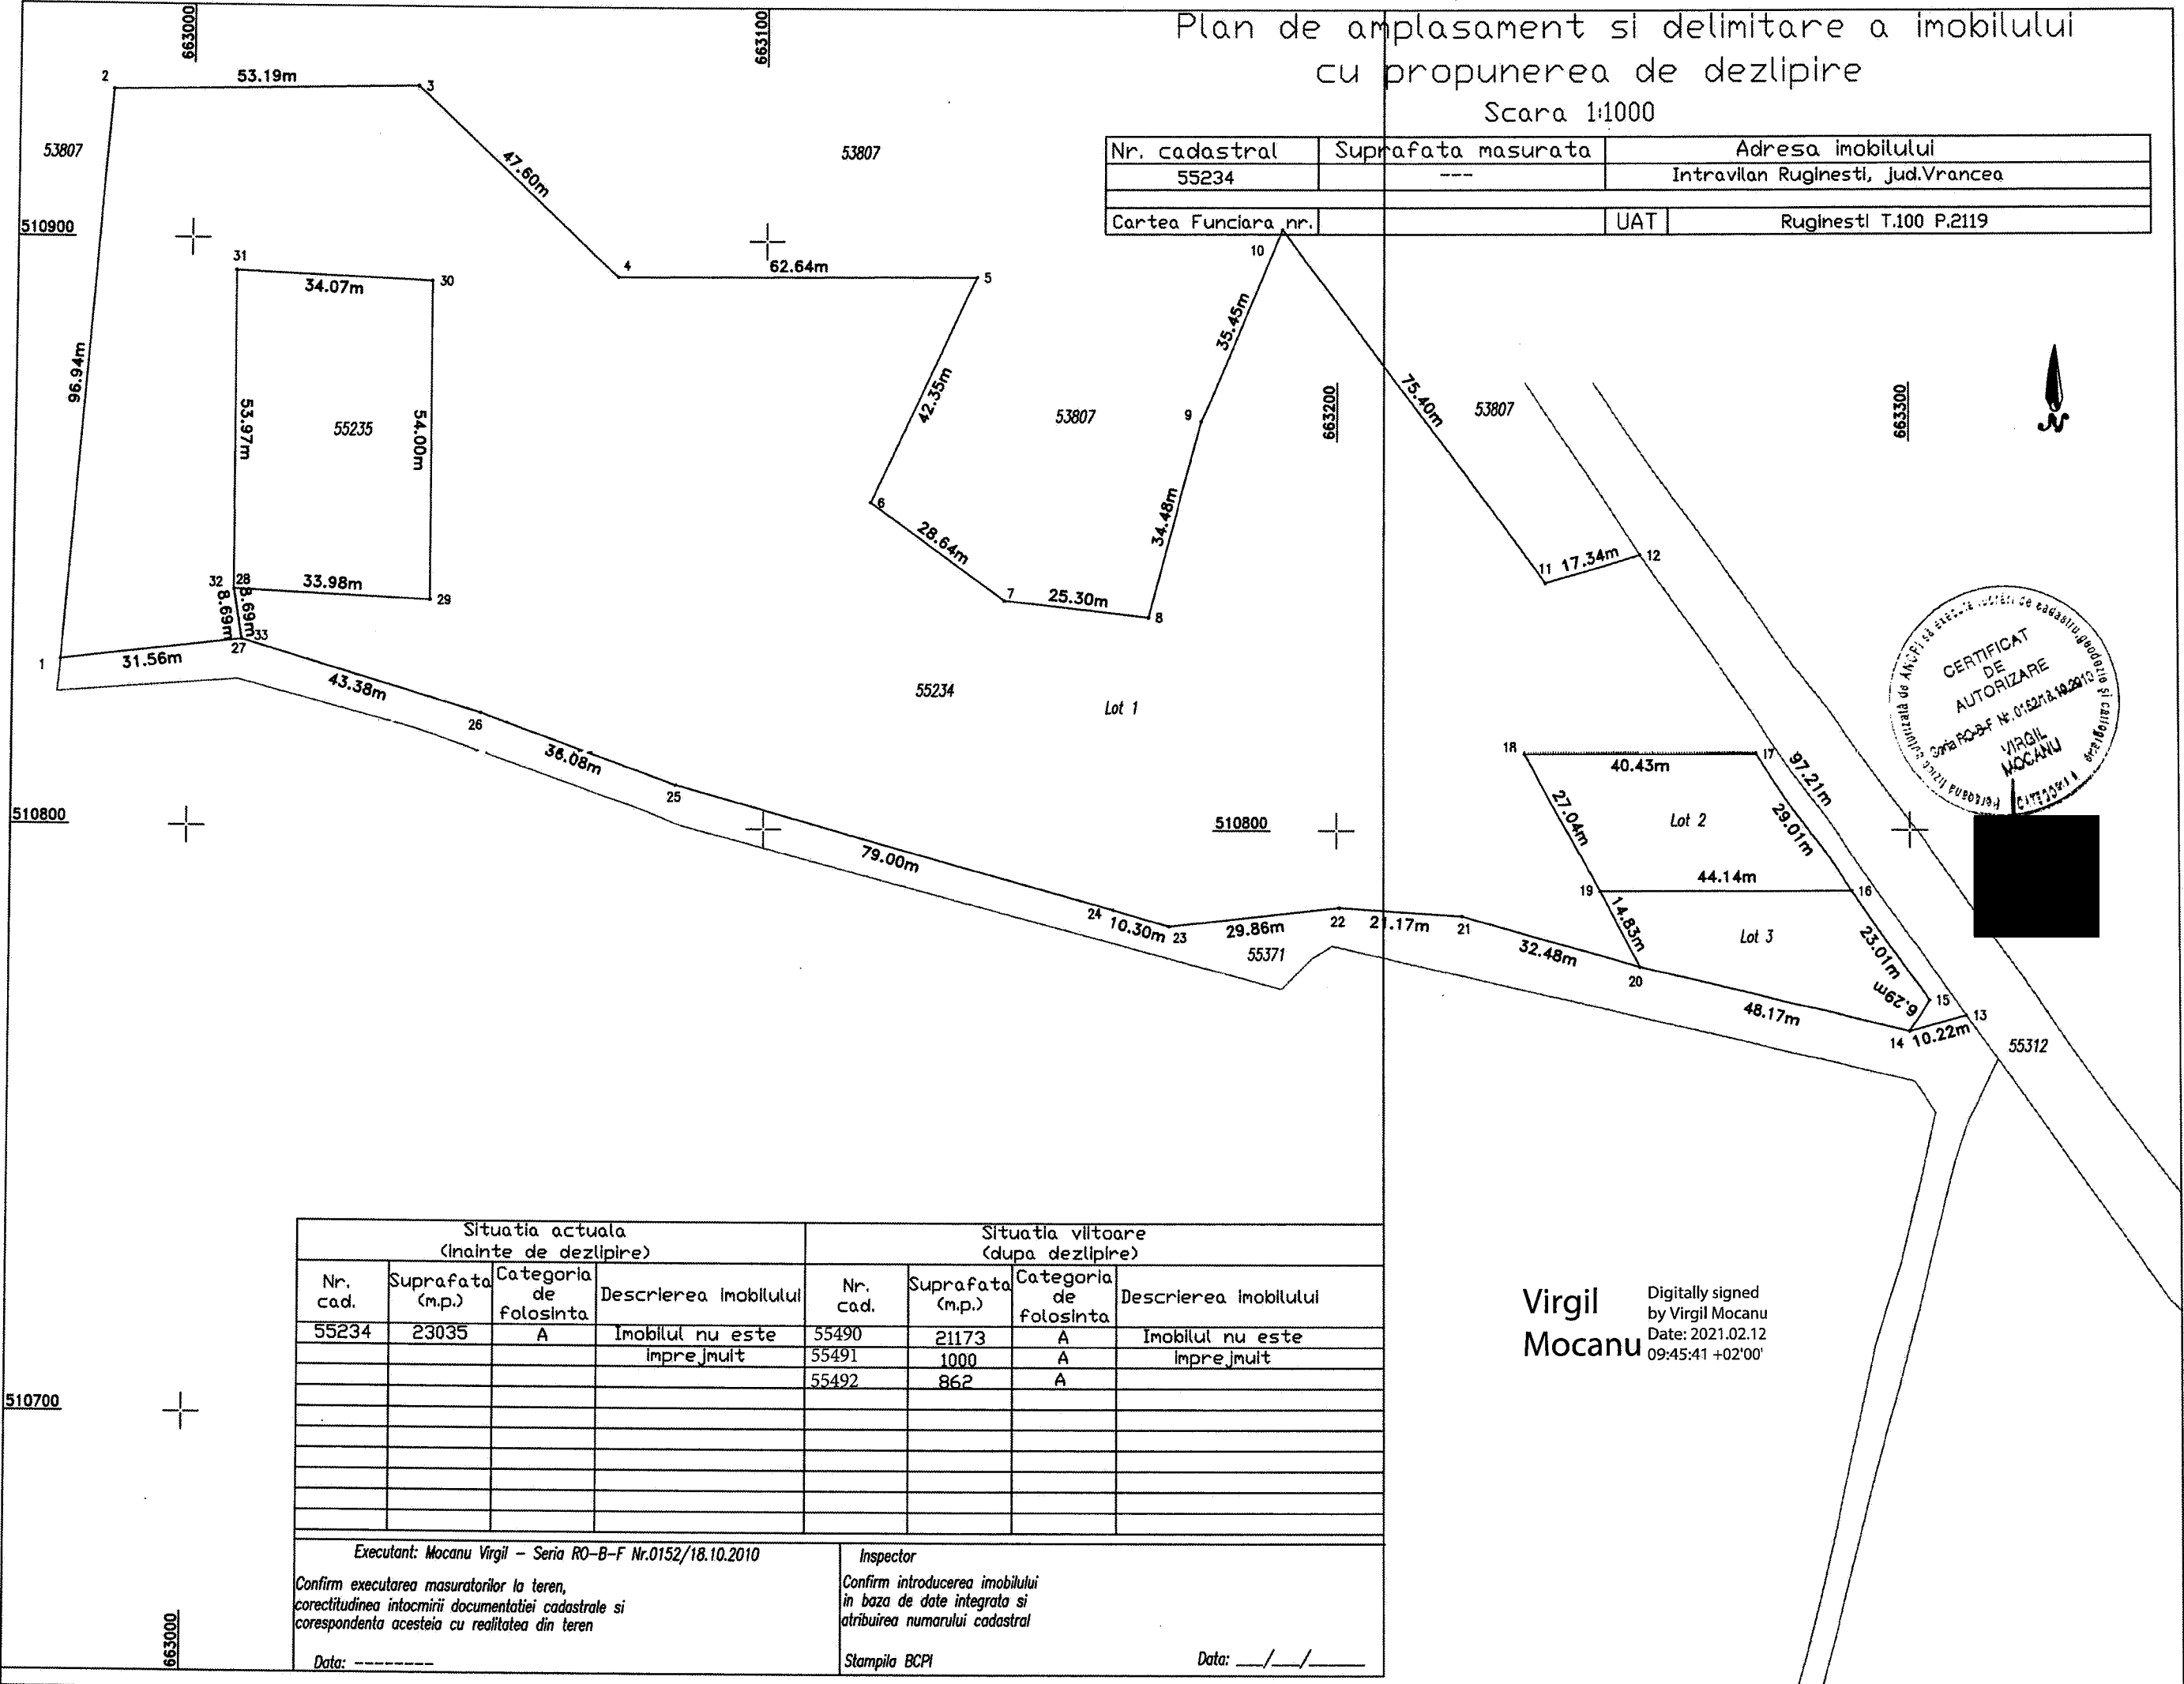

Situatia actuala (Inainte de dezlipire)				Situatia viitoare (dupa dezlipire)			
Nr. cad.	Suprafata (m.p.)	Categoria de folosinta	Descrierea imobilului	Nr. cad.	Suprafata (m.p.)	Categoria de folosinta	Descrierea imobilului
55234	23035	A	Imobilul nu este imprejmuit	55490	21173	A	Imobilul nu este imprejmuit
				55491	1000	A	Imobilul nu este imprejmuit
				55492	862	A	

Virgil Mocanu
Digitally signed by Virgil Mocanu
Date: 2021.02.12 09:45:41 +02'00'

Executant: Mocanu Virgil - Seria RO-B-F Nr.0152/18.10.2010
Inspector

Confirm executarea masuratorilor la teren, corectitudinea intocmirii documentatiei cadastrale si corespondenta acesteia cu realitatea din teren
Confirm introducerea imobilului in baza de date integrata si atribuirea numarului cadastral

Data: -----
Stampila BCPI
Data: ___/___/___