


UAT	DN 63	DN 90	DN 125	DN 160	DN 200	DN 250	DN 315	OL 2'	OL 3'	OL 12'	TOTAL L (m)
UAT PAUNESTI											
PAUNESTI	42959			2791	3789						49539
VISOARA	7561				3257						10838
UAT MOVILITA											
TROTUSANU	2543			2454							4997
FRECATEI	2018										2018
MOVILITA	17154		2151	1866							21171
VALENI	1831	1093									2924
DIOCHETI- REDIU	7967	627									8494
UAT RUGINEȘTI											
ANGHELEȘTI	13363	2423	1710			207	368	154	55		18278
RUGINEȘTI	17251						1365	71	12	13	18712
COPĂCEȘTI	8006										8006
VALENI	4969										4969
TOTAL ADI VALEA CAREGNEI (m)	125542	4143	3861	1866	5245	7263	1731	226	67	13	149946

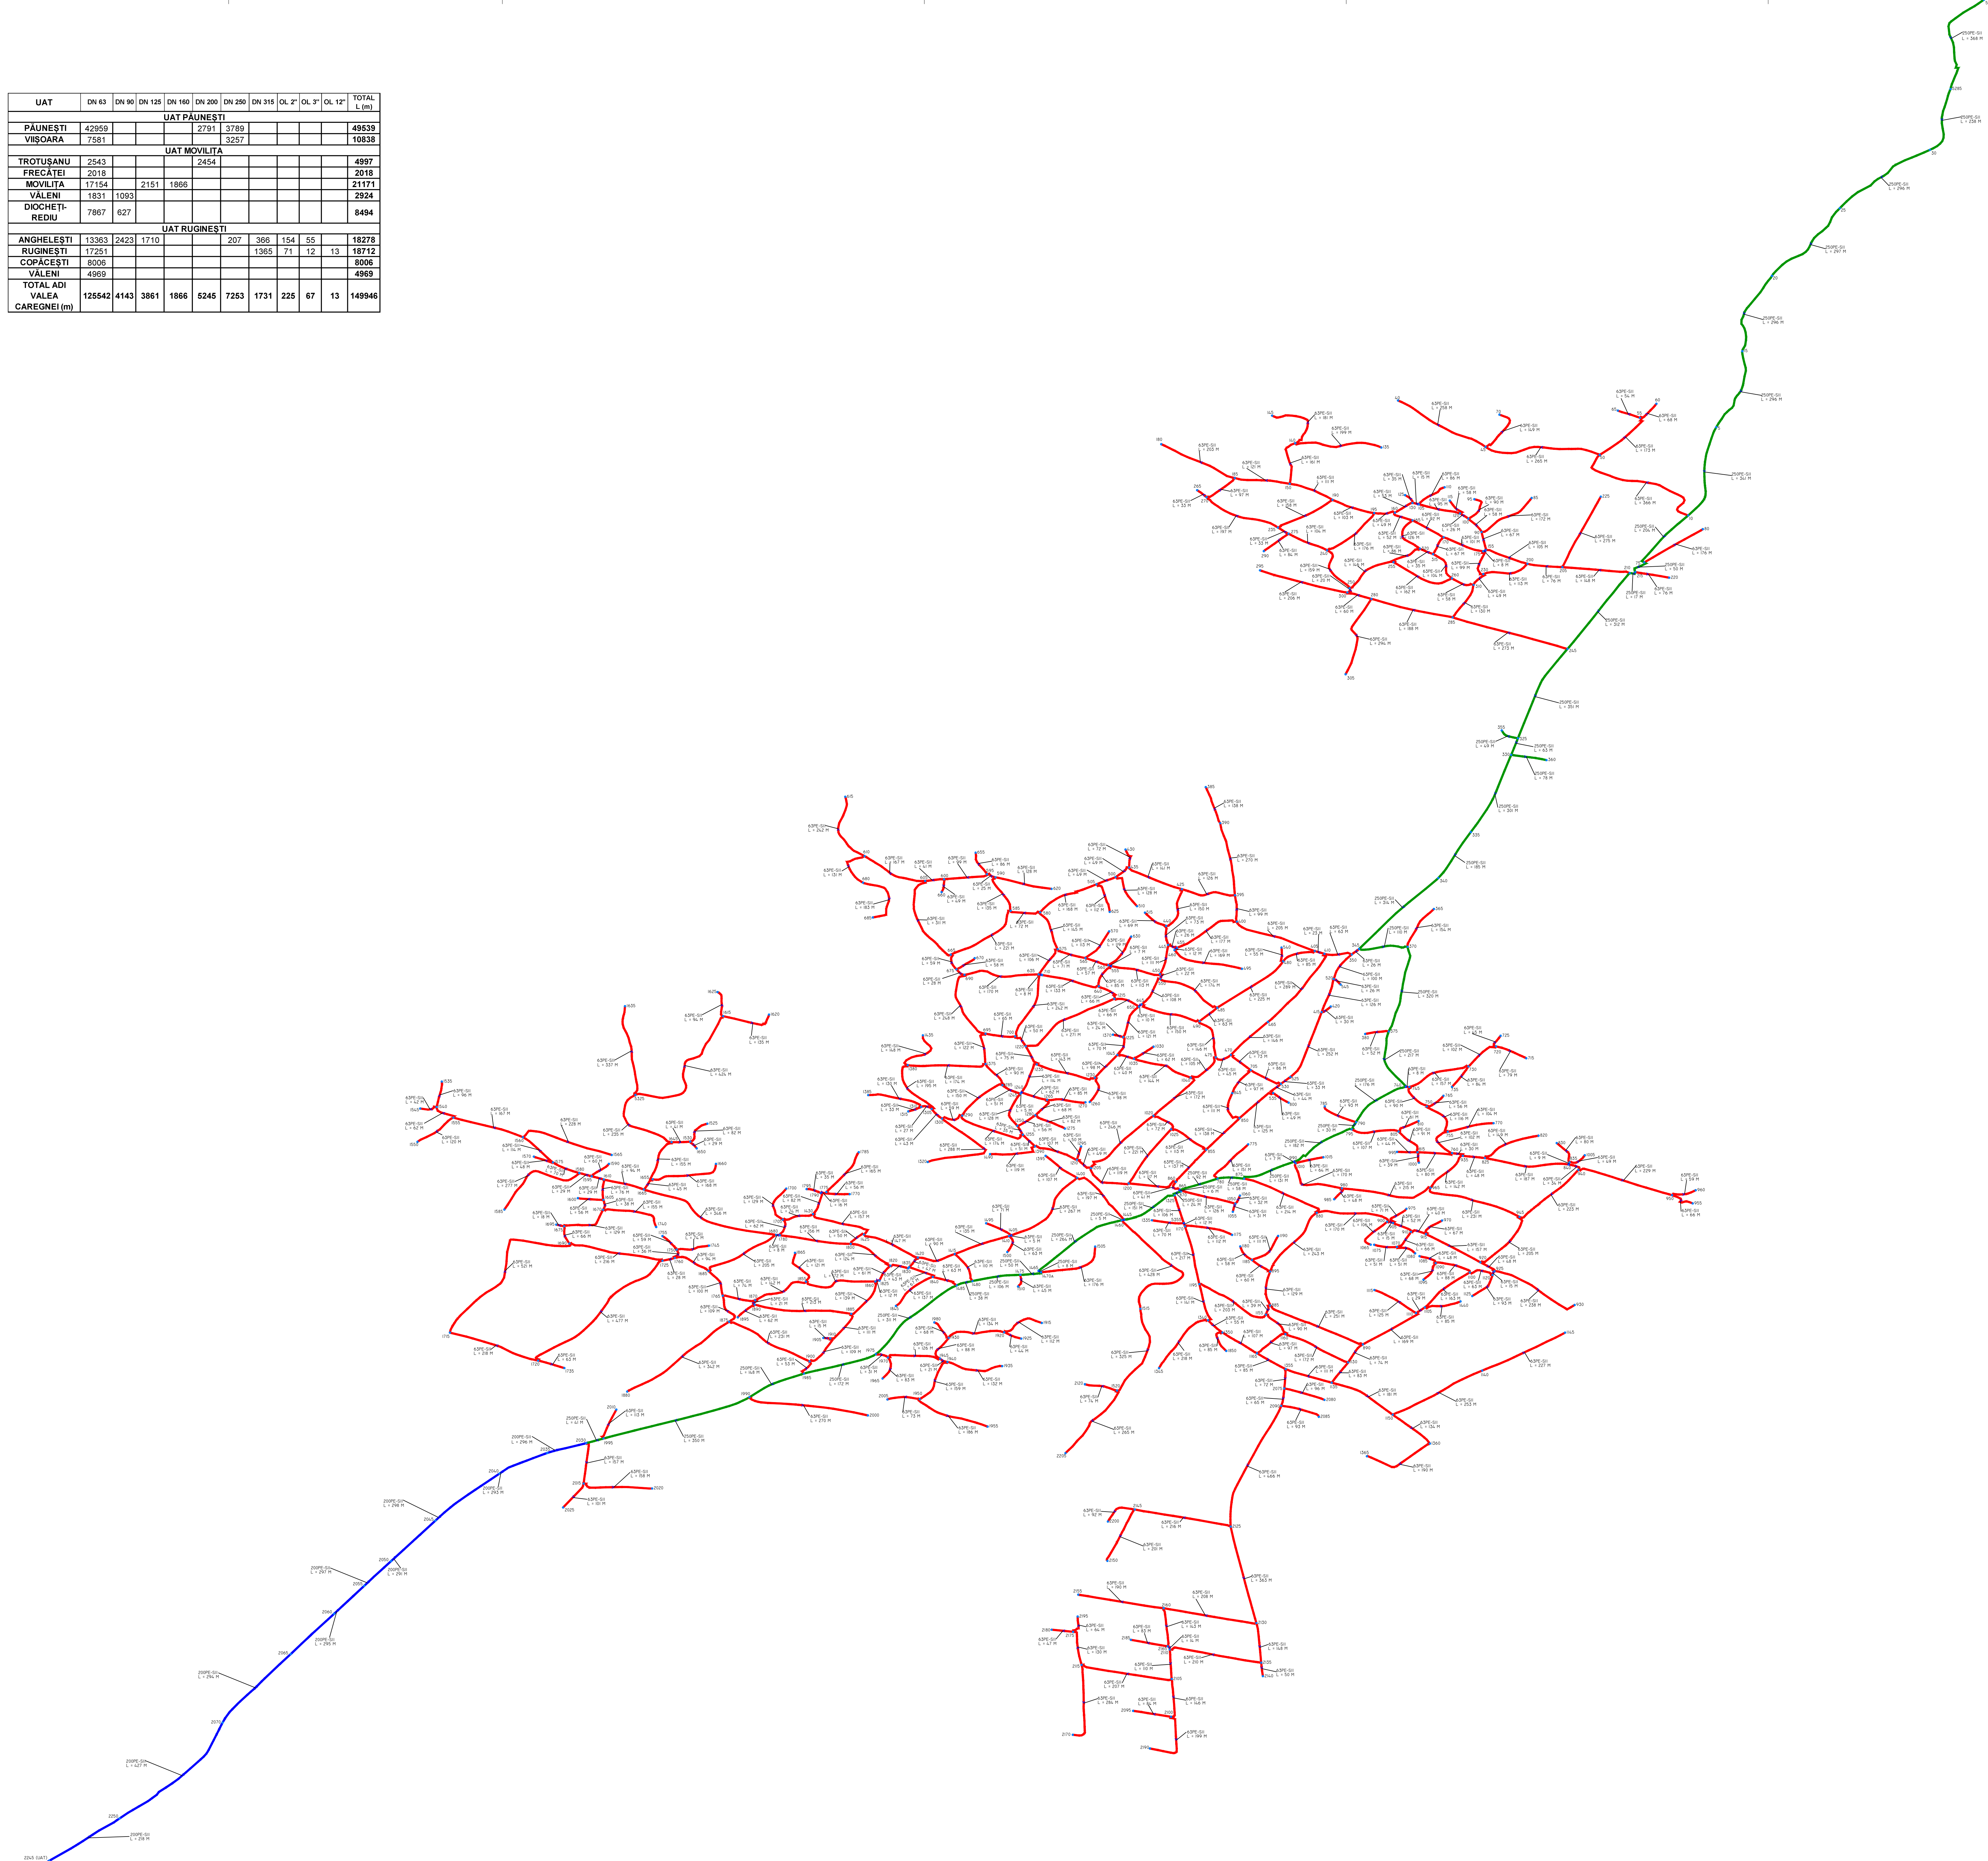

VERIFICATOR	ING. MIHAILA ATTIRENI	COMPANIA UCID	INTERBAT NR. / DATA
PROIECTANT	ING. D. CONDREA	AUTORIZATIE PSD	NR. 209200040
DESENUL/DOCUMENTUL ESTE PROPRIETATEA SAZIM SRL, UTILIZAREA, TRANSMITEREA SAU REPRODUCEREA INTELEGALA SAU SAZIM SRL - STRADA MARIANA BUCURESTI, ROMANIA			
CONDREA DAN-CONSTANTIN 1001700000 INSTALATOR/REGISTRARE ESC. ESU / P.00 / P.01 RUCUNO / CONDREA DAN-CONSTANTIN ARCELE MOBILITATII			
REV.	CONTINUT	NOBILITAREA	DATA
ELABORAT	DESIGN BY	VERIFICAT	PROIECTANT
PROIECTANT GENERAL: SAZIM SRL STR. M. ZORILEANU, NR. 1 SECT. 1, BUCUREȘTI CUIP RO5000007 SAZIM SRL		TITLU PROIECT: INFINTAREA RETELOR INTELIGENTE DE DISTRIBUTIE GAZIERE NATURALE IN COMUNA PAUNESTI, MOVILITA SI RUGINEȘTI, JUDE. VRANCEA ASOCIATIA DE DEZVOLTARE INTERCOMUNITARA VALEA CAREGNEI UIC. PAUNESTI, JUDE. VRANCEA	
APROBAT/PROIECTANT	ING. MIHAILA ATTIRENI	SCARA	TITLU PLANSA
PROIECTANT/REGISTRARE	CONDREA DAN-CONSTANTIN	DATA	VERSIUNEA DE CALCUL A REZELEI DE DISTRIBUTIE
DESENATOR/PROIECTANT	ING. MIHAILA ATTIRENI	DATA	GAZE NATURALE IN U.A.T. COPANA PAUNESTI - VARIANTA I

