



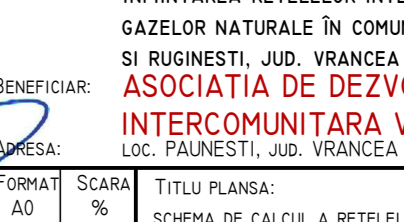
UAT	DN 63	DN 90	DN 125	DN 160	DN 200	DN 250	OL 2'	OL 3'	OL 4'	TOTAL L (m)
UAT PAUNESTI										
PAUNESTI	41798		3590	3002	1549					49939
VIȘOARA	7708		3348							11056
UAT MOVILTA										
TROTUȘANU	2543		41	2236						4820
FRECĂȚEI	2018									2018
MOVILTA	17158	2498	2054							21710
VALENI	1831									1831
DIOCHETI-REDIU	7867	1140								9007
UAT RUGINEȘTI										
ANGHELEȘTI	13363	582	1690	207			154	12		15988
RUGINEȘTI	17288	1777	1711				71	55	13	20895
COPĂCEȘTI	8002	70								8072
VALENI	4969									4969
TOTAL ADI VALEA CARENEI (m)	124629	6047	6496	9381	3002	1549	225	67	13	150305

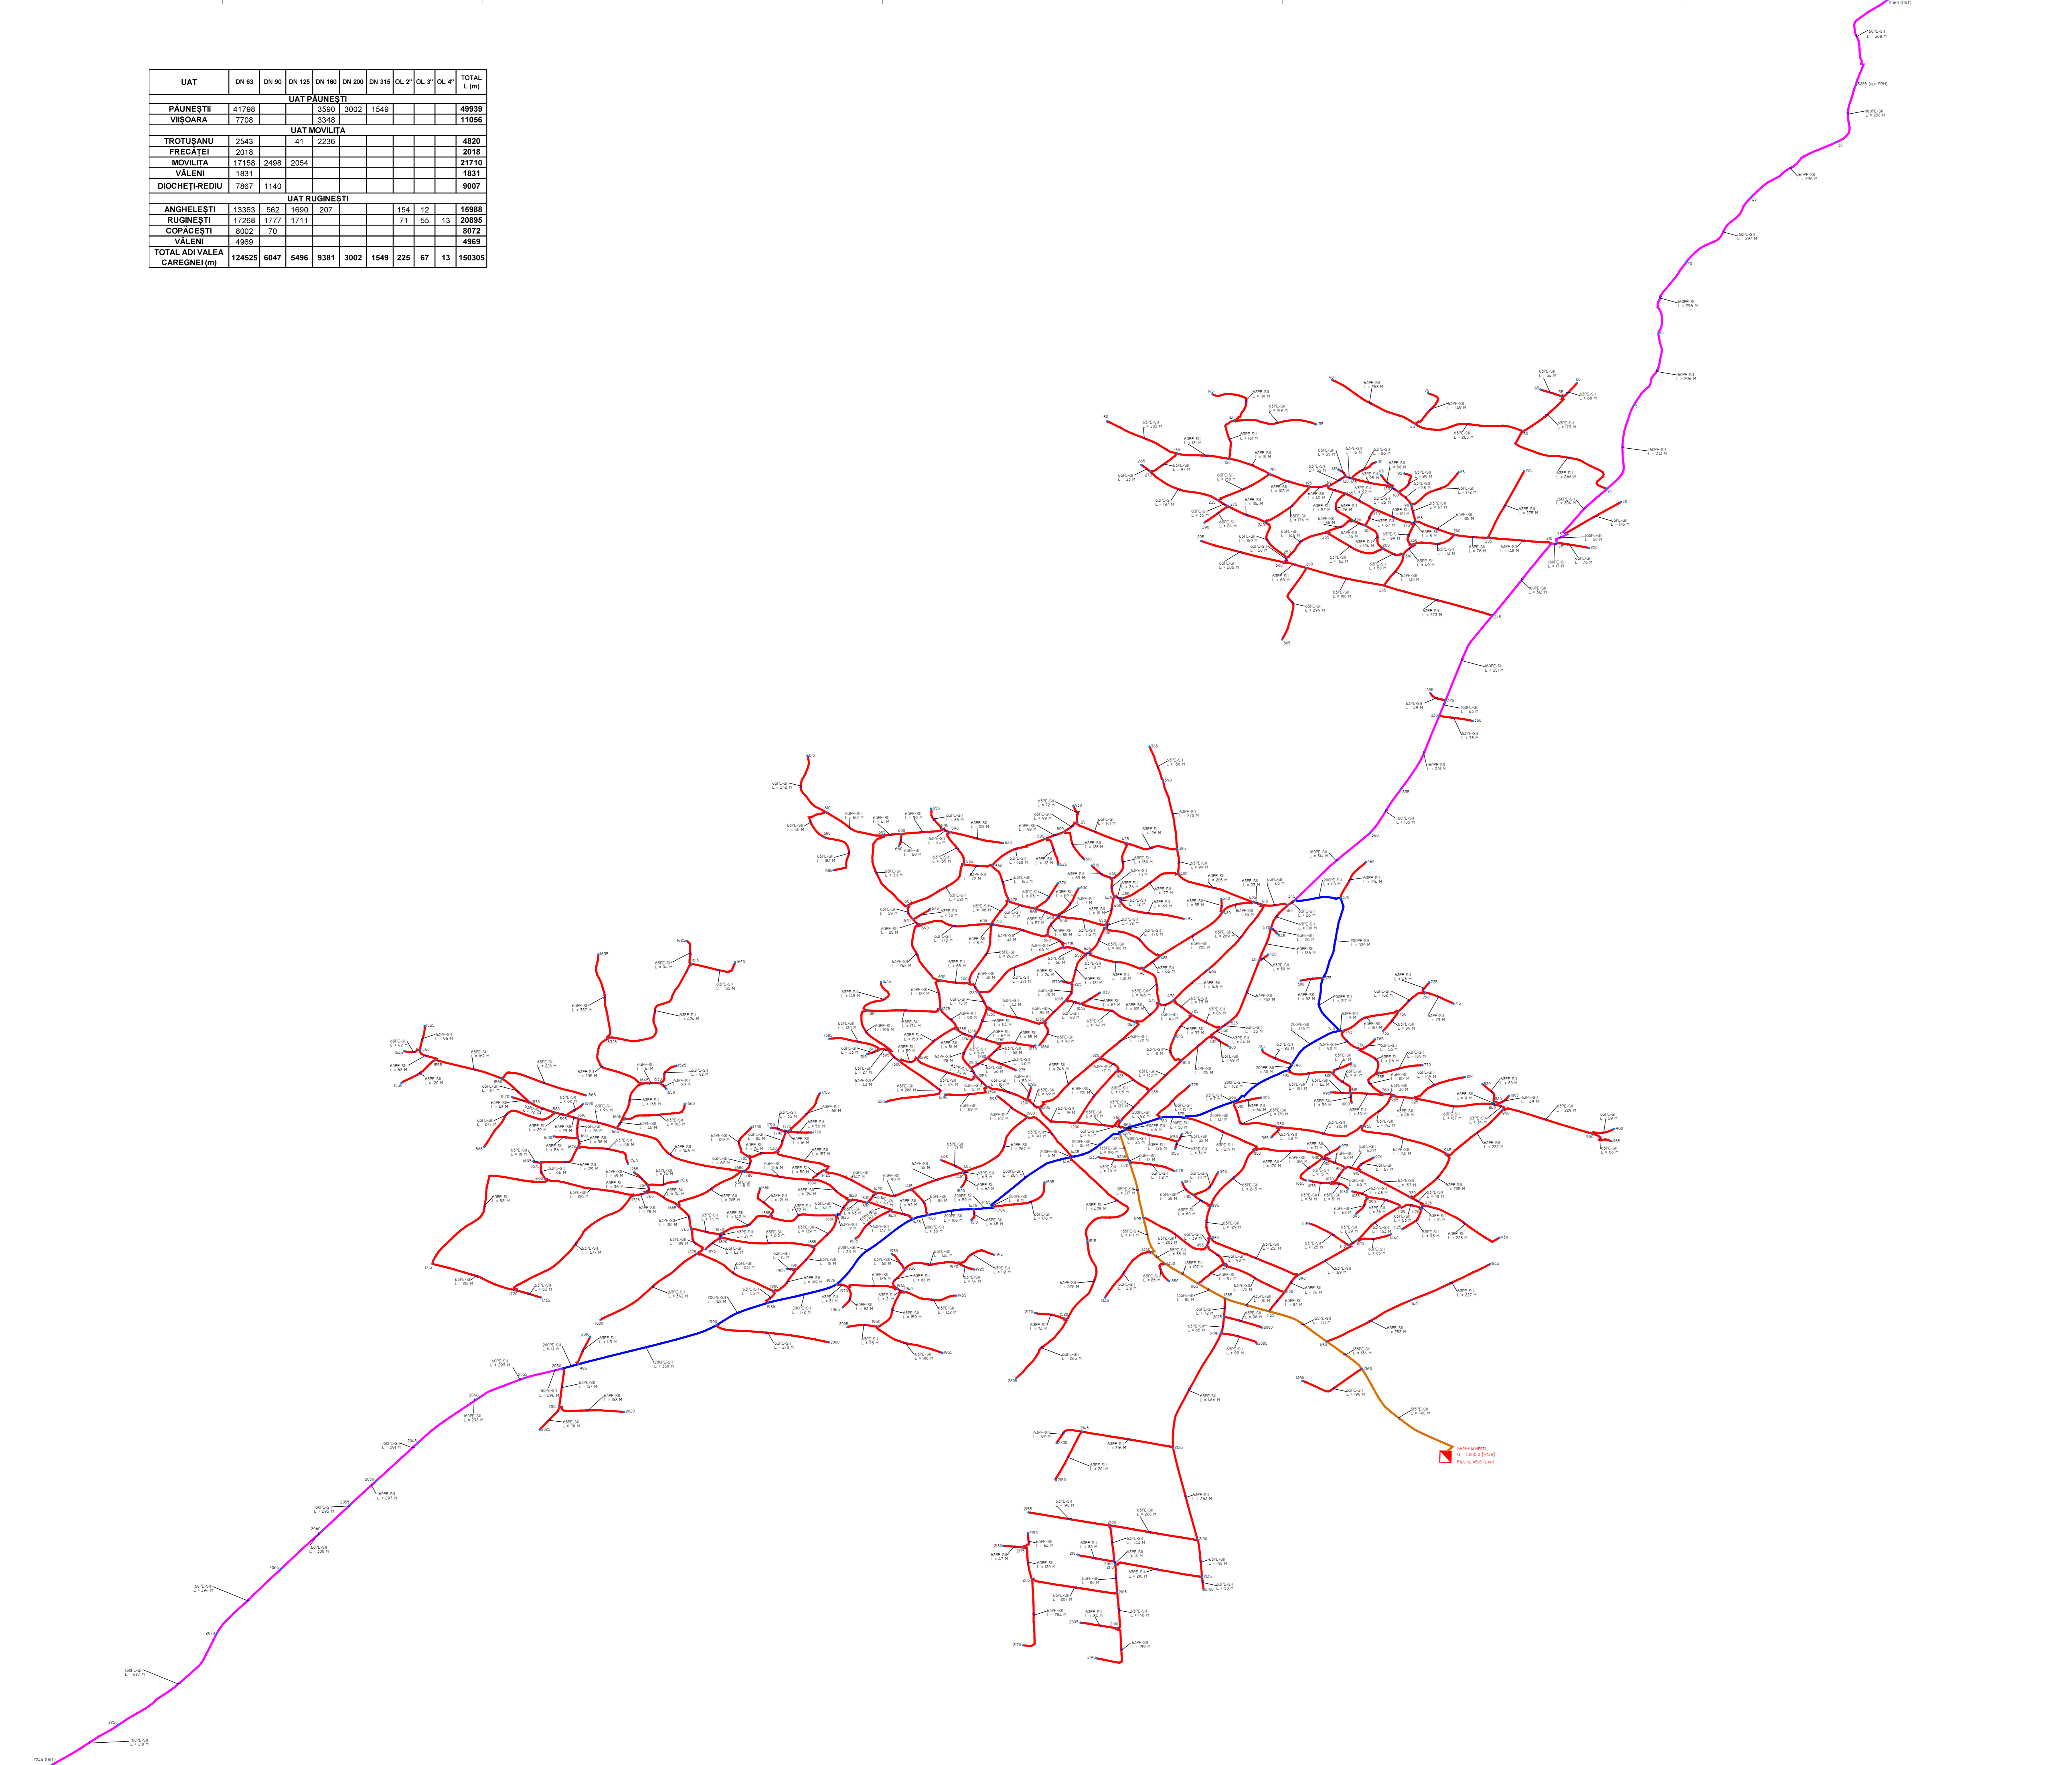


VERIFICATOR	ING. PRIMA ATTINEE	COMP. VED.	REBRAT / NR. / DATA
PROIECTANT	ING. D. CONDREA	AUTORIZATIE PSD	NR. 20/2009/03
SEENUL/DOCUMENTUL ESTE PROPRIETATEA SAZIM SRL. UTILIZAREA, TRANSMITEREA SAU REPRODUCEREA INTERZICATA SAU SAZIM SRL - WWW.SAZIM.RO - TEL: 0238 500000			
CONDREA DAN-CONSTANTIN 1001170090 / 1 INSTALATOR ALGHEZGAS ESO, EȘU, P&A, P&M RUGINEȘTI, JUDEȚUL Vrancea RUGINEȘTI, JUDEȚUL Vrancea RUGINEȘTI, JUDEȚUL Vrancea			
REV.	CONTINUT	NOIEMBRI 2010	DATA ELABORAT / REVISION / DATA
PROIECTANT GENERAL	SAZIM SRL	TITLU PROIECT	INFINTAREA RETELOR INTELIGENTE DE DISTRIBUTIE SAU GAZEOR NATURALE IN COMUNILE PAUNESTI, MOVILTA SI RUGINEȘTI, JUDEȚUL VRANCEA
PROIECTANT SPECIALIZAT	SAZIM SRL	TITLU PLANSA	VRANCEA DE CALDURA SI REZELE DE DISTRIBUTIE GAZE NATURALE IN U.A.T. COPRINA PAUNESTI - VARIANTA II
APROBAT/PROIECTANT	ING. PRIMA ATTINEE	FORMA	SCARA
PROIECTANT/DESIGNER	ING. PRIMA ATTINEE	DATA	03.02.2021
SEENATOR/SAZIM	ING. PRIMA ATTINEE	DATA	03.02.2021



SAZIM SRL
SOCIETATE SA
S.A.



**ASOCIATIA DE DEZVOLTARE
INTERCOMUNITARA VALEA CARENEI**
UIC. PAUNESTI, JUDEȚUL VRANCEA



COMUNA PAUNESTI
CONSILIUL LOCAL